LEYENDA TELECOMUNICACIONES

ARQUETA DE ENTRADA DISPONIENDO DE PUNTOS PARA EL TENDIDO DE CABLES SITUADOS A 150 mm POR ENCIMA DEL FONDO.

CANALIZACIÓN EXTERNA HACIA EL ARMARIO R.I.T.U. DESDE ARQUETA DE ENTRADA CON TUBOS PARED INTERIOR LISA DE DIMENSIÓN MÍNIMA M–63.

RITU — CONJUNTO DE INSTALACIONES DE TELECOMUNICACION ÚNICO COMPUESTO POR ARMARIO MODULAR O DE OBRA CON LAS DIMENSIONES MINIMAS SIGUIENTES: ALTO 2m x ANCHO 1m x PROFUNDIDAD 0,5m.

CANALIZACIÓN SECUNDARIA A CADA RTR DESDE EL REGISTRO SECUNDARIO PASANDO POR EL REGISTRO DE PASO CON TUBOS DE MATERIAL PLASTICO DE DIMENSIONES MÍNIMAS M–32 y M–40

REGISTRO DE TERMINACION DE RED CONSTITUIDO POR 1 CAJA (50x60x8)cm CON 2 BASES ENCHUFE Y DE DOS COMPARTIMENTOS DE LA MISMA DIMENSIÓN PARA:
– REDES DE CABLE COAXIAL, RTV, F.O. Y PARES.
– RESERVADO PARA EQUIPOS DE OPERADORES.

CANALIZACIÓN INTERIOR QUE PARTE DESDE LOS RTR O REGISTROS INTERIORES DE CADA VIVIENDA A LAS TOMAS DE CADA ESTANCIA CON TUBOS M–20 DE DIAMETRO
TUBO M–25 PARA REGISTRO DE TOMA DE F.O.

REGISTROS DE PASO CANALIZACIÓN INTERIOR COMPUESTA POR DOS REGISTROS DE:
(10x10x4)cm – PARES TRENZADOS
(10x16x4)cm – RTV Y TBA

RJ45 — REGISTRO DE TOMA CABLES PARES TRENZADOS

TBA — REGISTRO DE TOMA CABLES COAXIALES TBA

RTV — REGISTRO DE TOMA CABLES COAXIALES RTV

F.O. — REGISTRO DE TOMA CABLE FIBRA ÓPTICA

CONF — REGISTRO DE TOMA CONFIGURABLE TAPA CIEGA JUNTO AL RTR

C/ JULIAN GARAIZAR

C/ MIGUEL BEASCOA

REGISTRO DE PASO
(10x10x4)cm – PARES TRENZADOS
(10x16x4)cm – RTV Y TBA
LLEGAN DESDE RTR TUBOS M–20
(igual para todas las viv.)

CANALIZACIÓN DE ENLACE SUPERIOR
2 TUBOS M–40 DE R.I.T.U. A ANTENAS

CANALIZACIÓN INTERIOR
TUBOS M–20, TUBO M–25 PARA FO
(igual para todas las viv.)

V1 V2 V3 V4 V5 V6

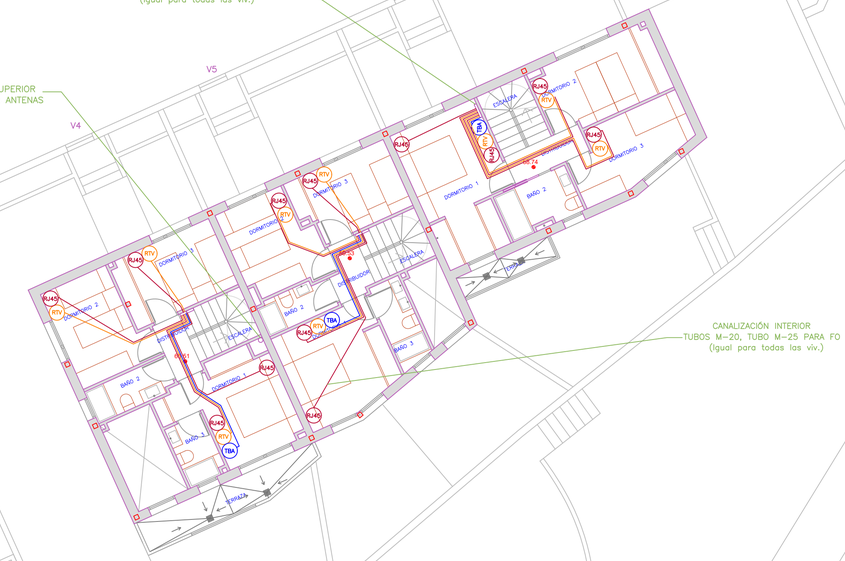

INGENIERO TECNICO	DIRECCION
DAVID SÁNCHEZ GÓMEZ, Nº COLEGIADO 6736	AVDA JUAN CARLOS I, Nº2, CHALET 76 28806 ALCALÁ DE HENARES (Madrid) e–mail: dsanchez@dabert.com Web: www.dabert.com Móvil: 629–07–22–47 Fax: 91–878–68–64
PROYECTO	Nº PROYECTO
INFRAESTRUCTURAS COMUNES DE TELECOMUNICACIONES PARA EDIFICIO DE 10 VIVIENDAS Y 6 VIVIENDAS UNIFAMILIARES CALLE JULIÁN GARAIZAR Nº 01, 02 Y Nº 03. GETXO	306/21/031
	ESCALA 1/150
PROPIETARIO LOOK NUEVA DIMENSIÓN SL	PLANO C/JULIÁN GARAIZAR Nº2 – PLANTA PRIMERA CANALIZACIONES FECHA MARZO 2021
	PLANO Nº A3b
	ÍNDICE MEMORIA 2.2.C