




PLANTA BAJA

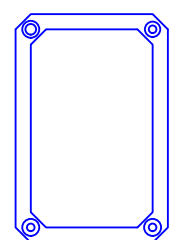


REGISTRO DE TERMINACIÓN DE RED

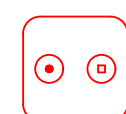

TOMA COAXIAL RTV

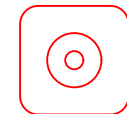

TOMA COAXIAL BA

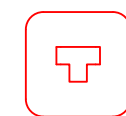

TOMA RJ45



REGISTRO CONFIGURABLE

PROYECTO DE INFRAESTRUCTURA
DE TELECOMUNICACIÓN

ESQUEMA DE PRINCIPIO DE REDES
DE INTERIORES DE USUARIO

TELECOM ESCUELA
TÉCNICA VLC SUPERIOR
DE 25 AÑOS INGENIEROS
DE TELECOMUNICACIÓN


ESCALA

PLANO


S/E

2.3.1.1


ALUMNO: PABLO ANTONIO VIADEL MORANT

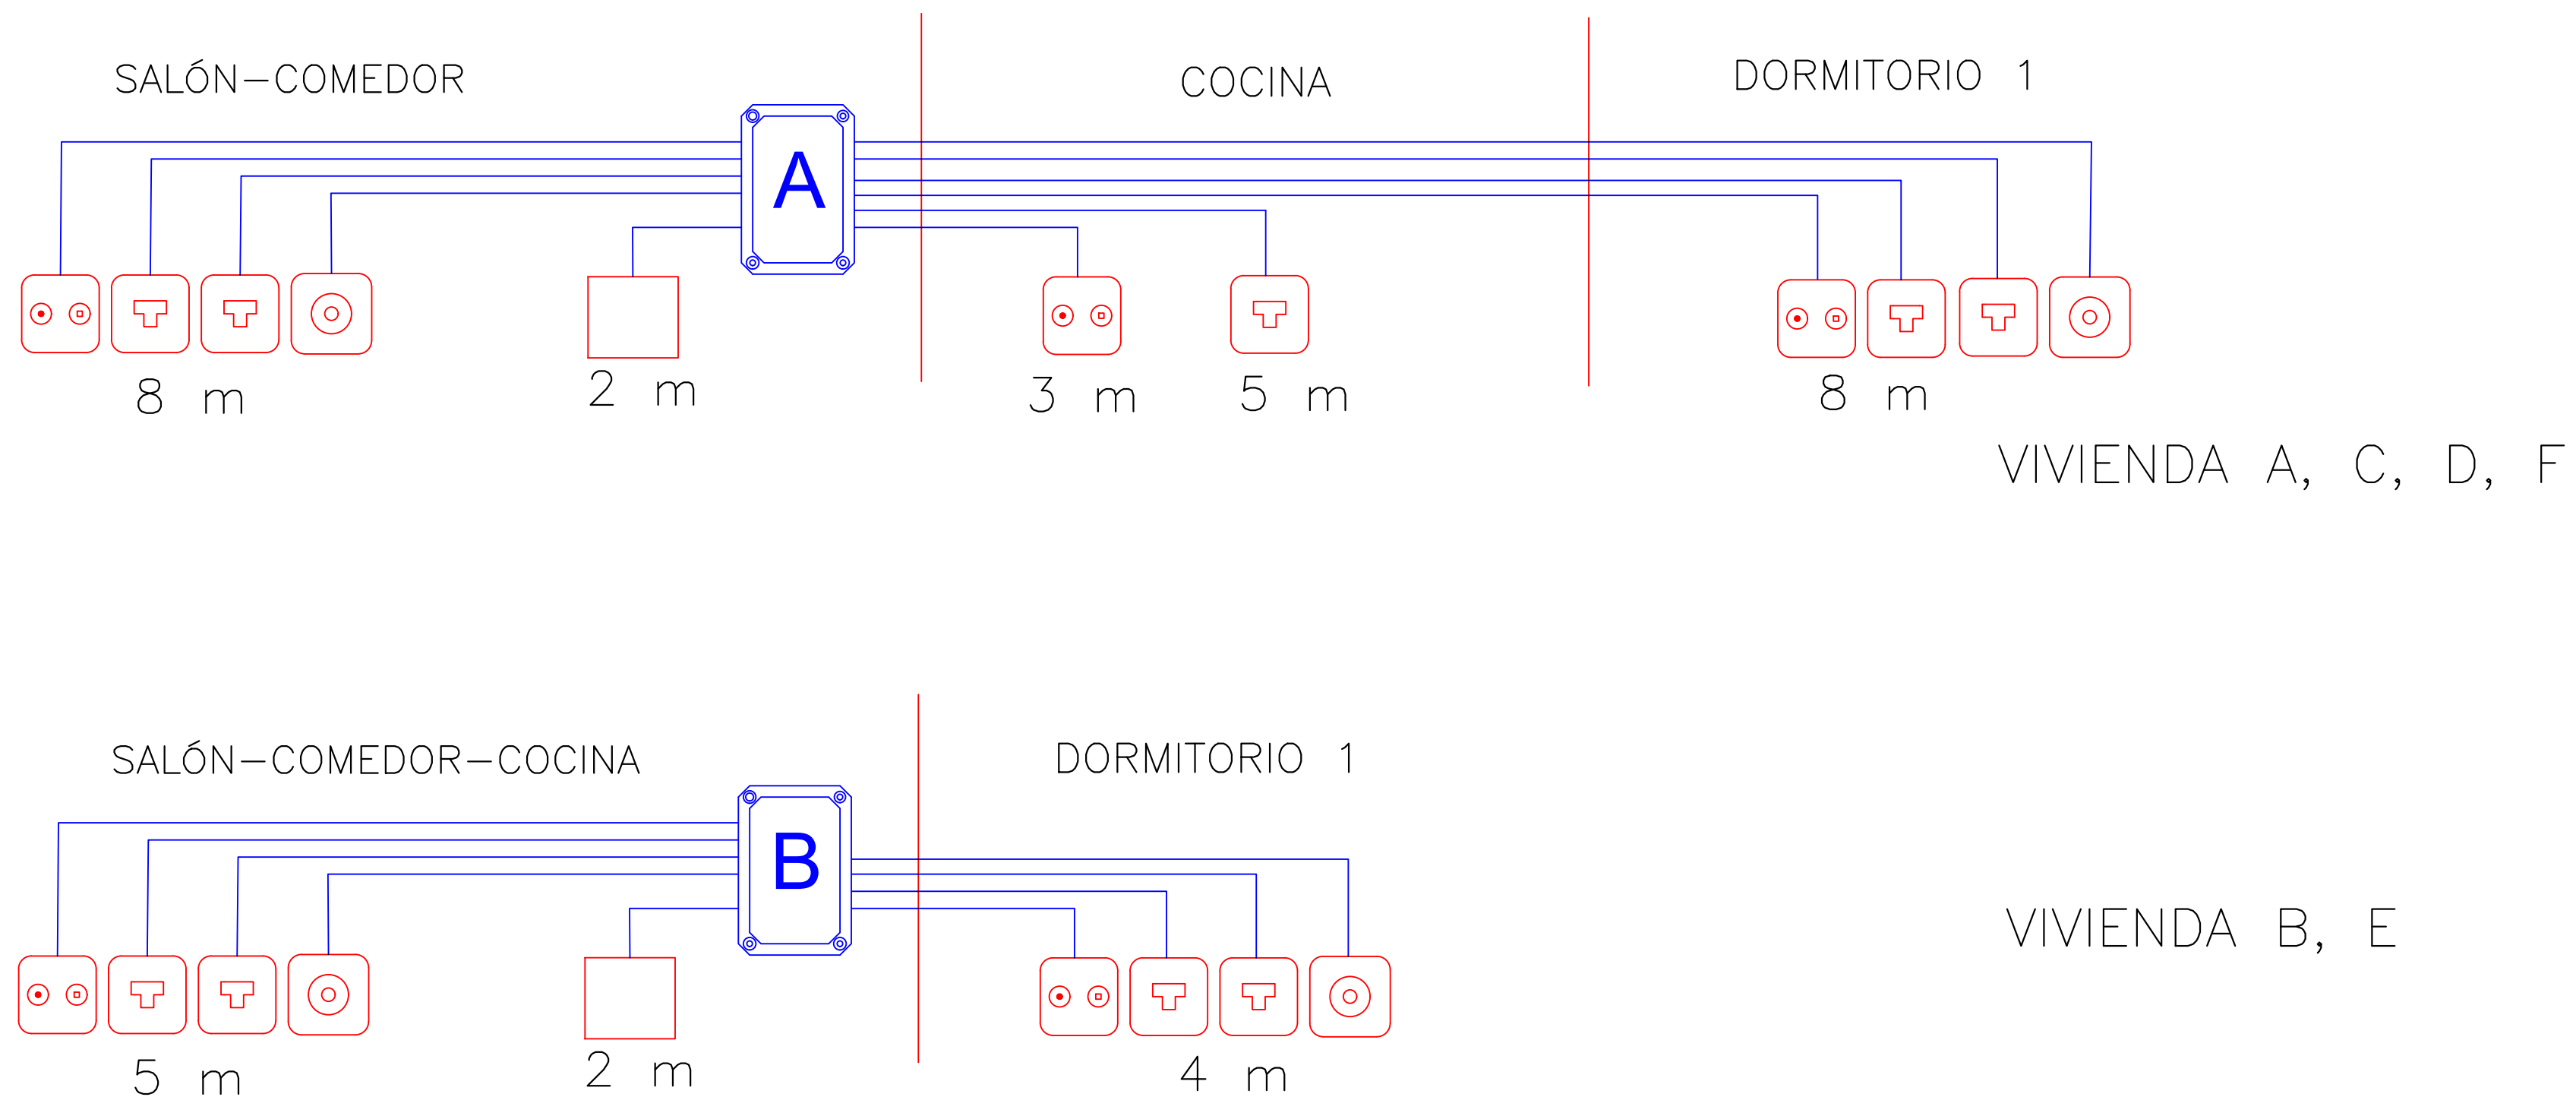


PLANTA 1, 2 Y 3

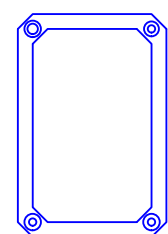


REGISTRO DE TERMINACIÓN DE RED

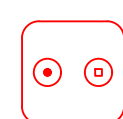

TOMA COAXIAL RTV

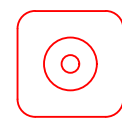

TOMA COAXIAL BA

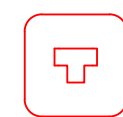

TOMA RJ45



REGISTRO CONFIGURABLE

PROYECTO DE INFRAESTRUCTURA
DE TELECOMUNICACIÓN

ESQUEMA DE PRINCIPIO DE REDES
DE INTERIORES DE USUARIO

TELECOM ESCUELA
TÉCNICA VLC SUPERIOR
DE 25 AÑOS INGENIEROS
DE TELECOMUNICACIÓN


ESCALA

PLANO


S/E

2.3.1.2

ALUMNO: PABLO ANTONIO VIADEL MORANT

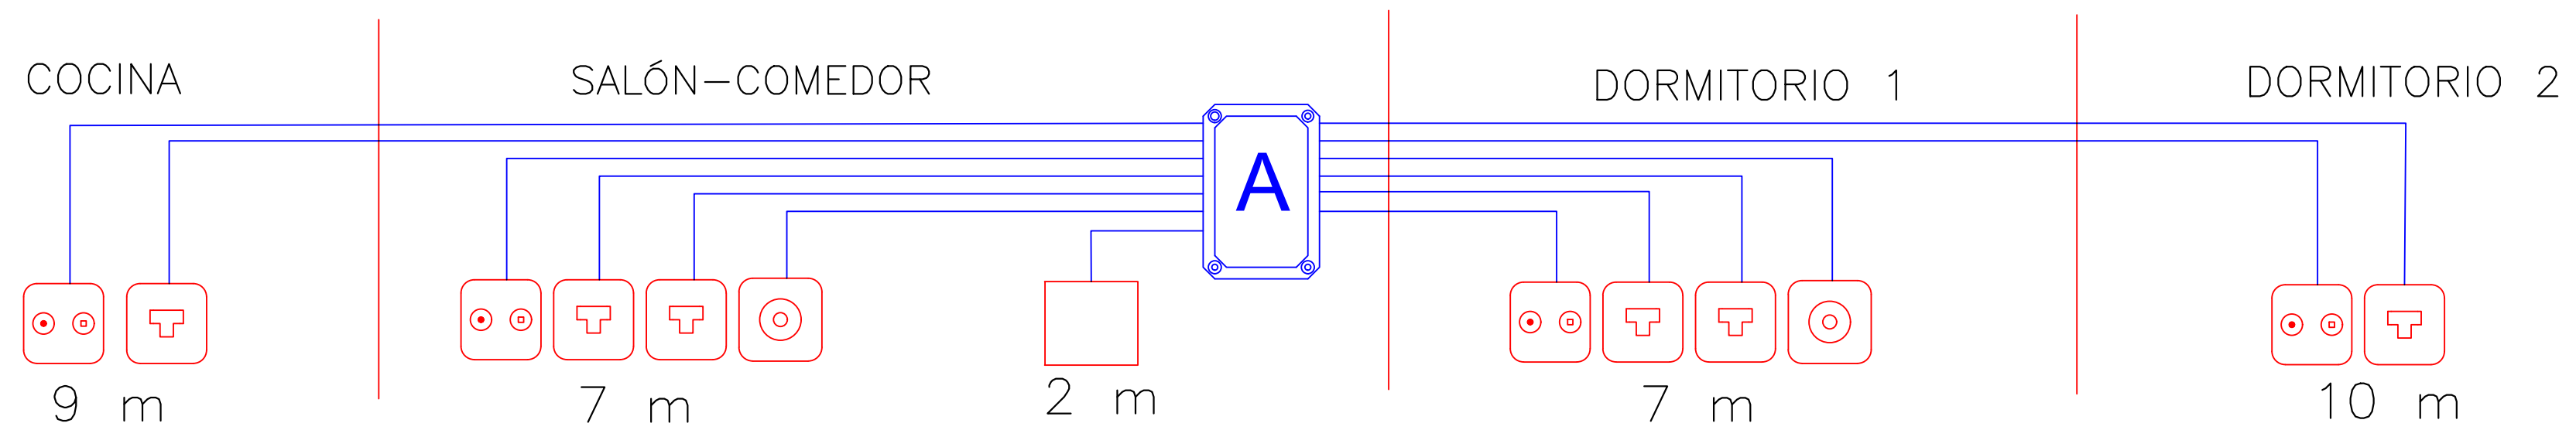


VIVIENDA A, C

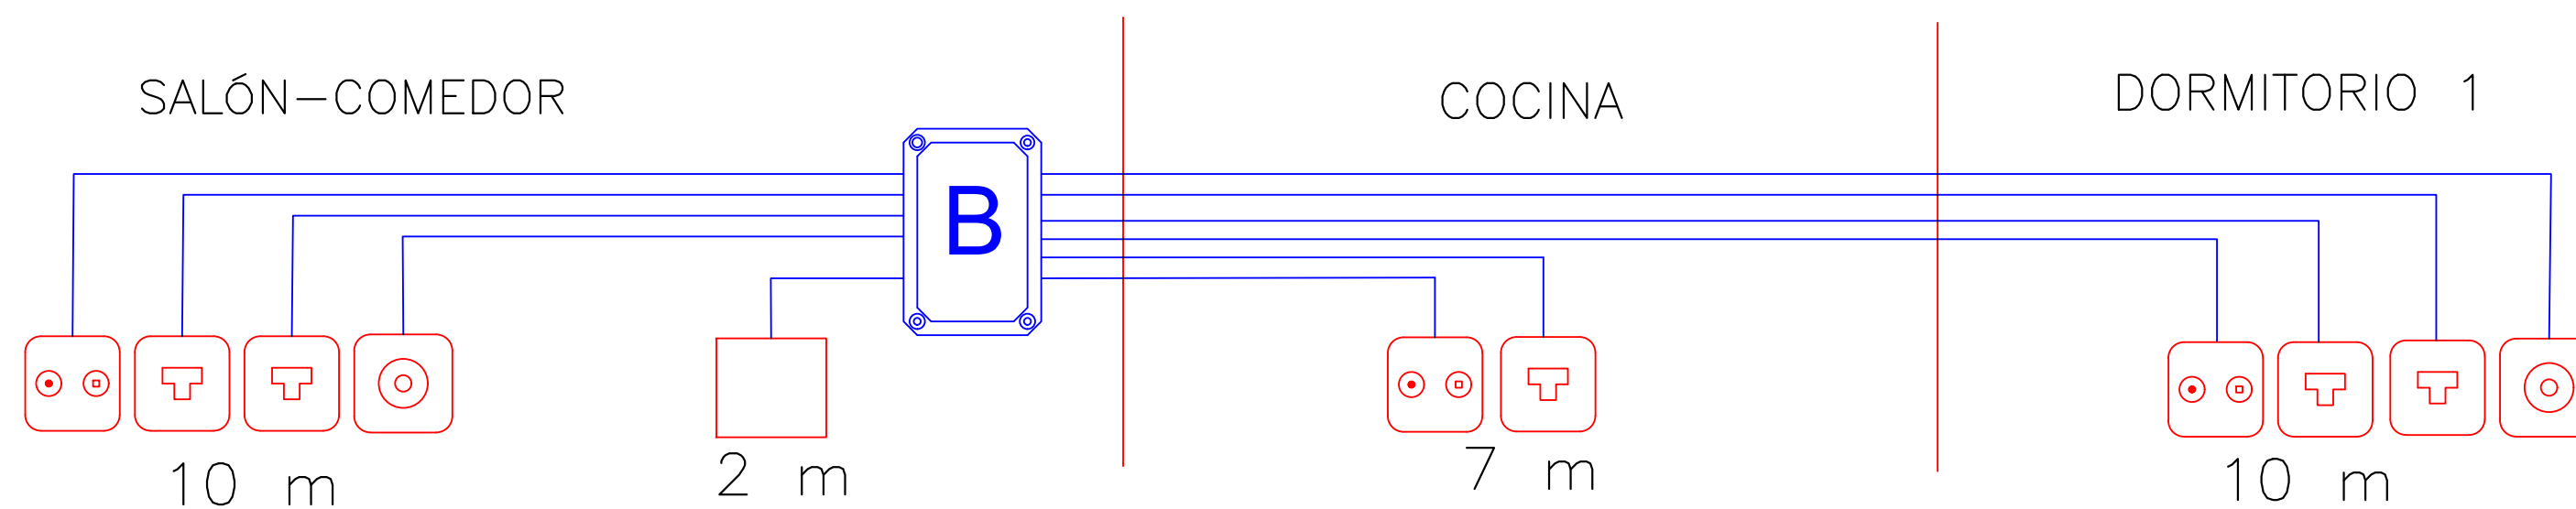


VIVIENDA B, D


PLANTA 4 Y 5

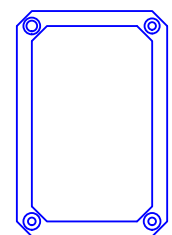

REGISTRO DE TERMINACIÓN DE RED

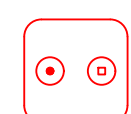

TOMA COAXIAL RTV

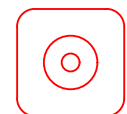

TOMA COAXIAL BA



TOMA RJ45



REGISTRO CONFIGURABLE

PROYECTO DE INFRAESTRUCTURA
DE TELECOMUNICACIÓN

ESQUEMA DE PRINCIPIO DE REDES
DE INTERIORES DE USUARIO

TELECOM ESCUELA
TÉCNICA VLC SUPERIOR
DE 25 AÑOS INGENIEROS
DE TELECOMUNICACIÓN




ESCALA

PLANO


S/E

2.3.1.3


ALUMNO: PABLO ANTONIO VIADEL MORANT

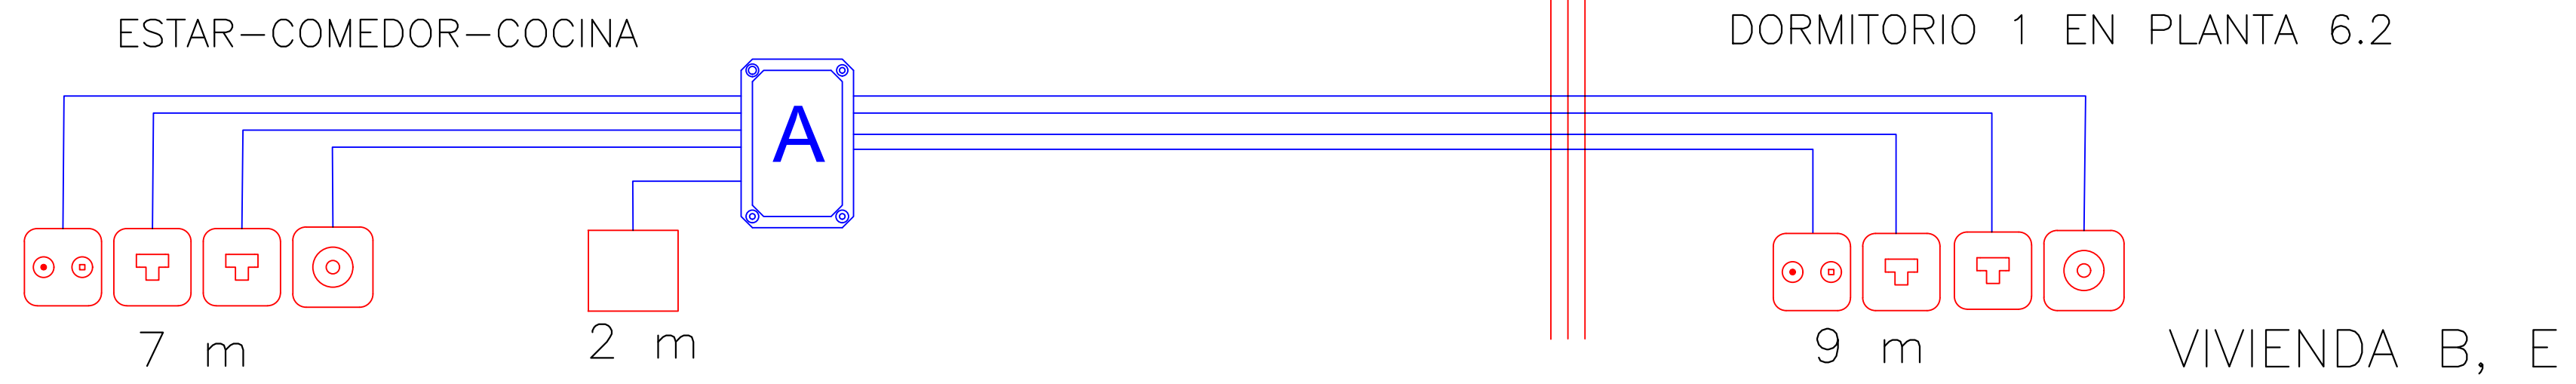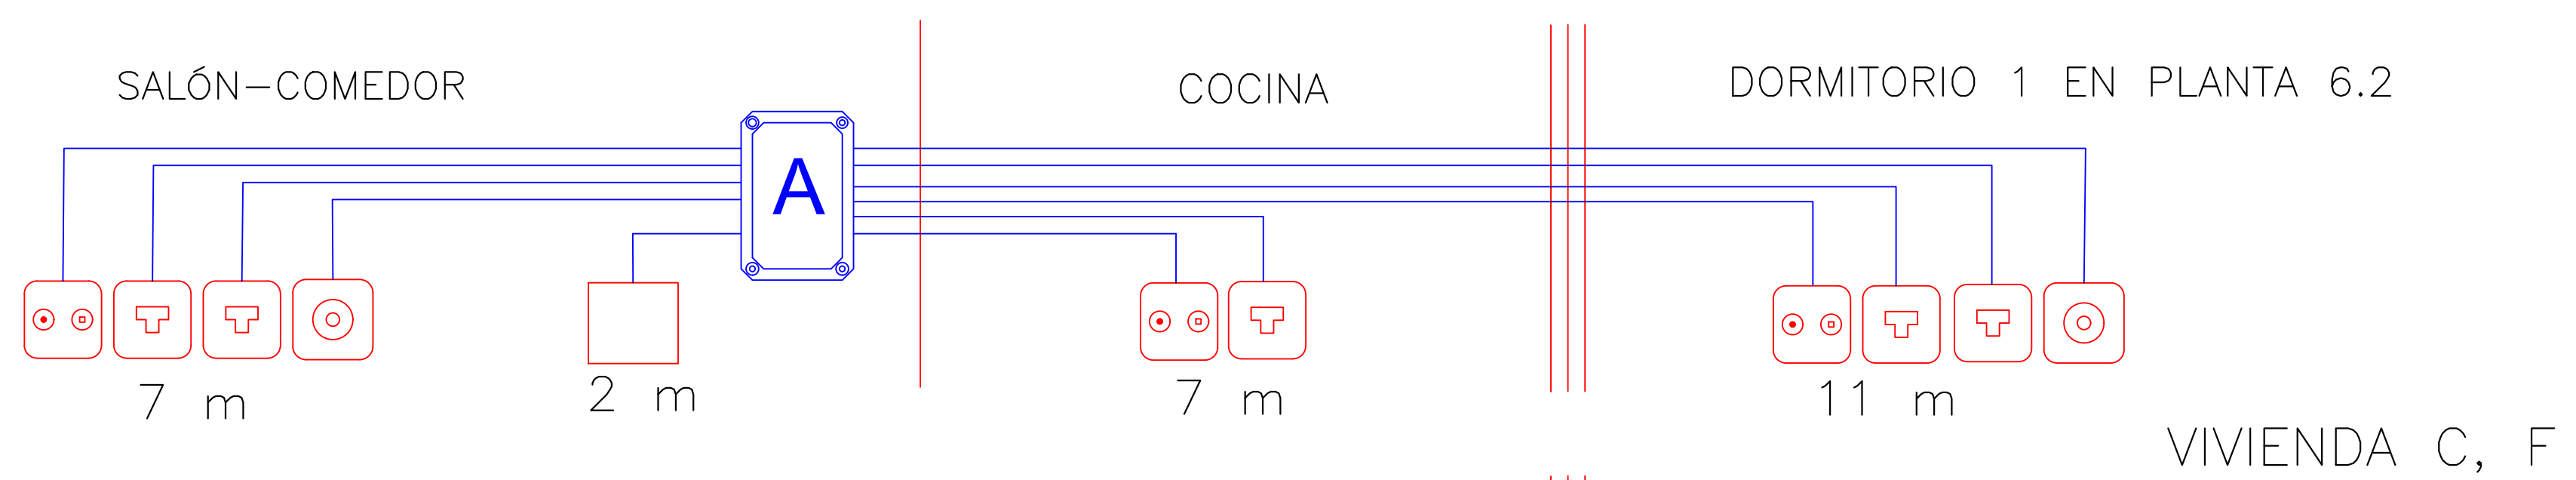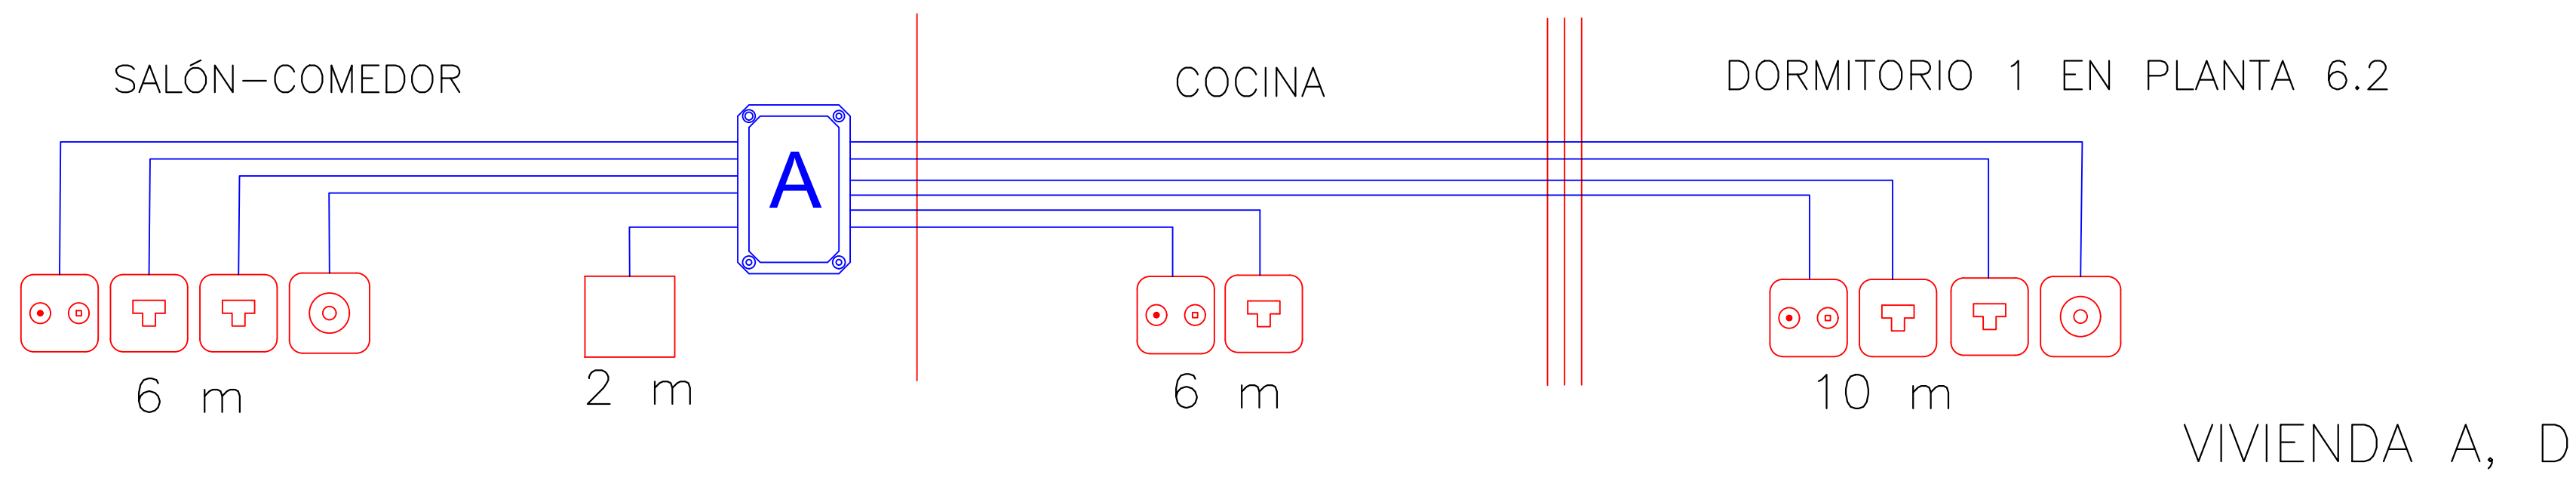


PLANTA 6.1 Y 6.2

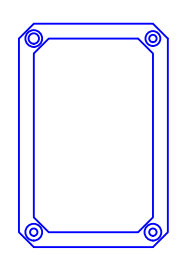


REGISTRO DE TERMINACIÓN DE RED

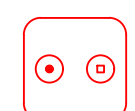

TOMA COAXIAL RTV

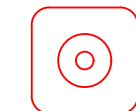

TOMA COAXIAL BA

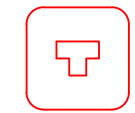

TOMA RJ45



REGISTRO CONFIGURABLE

PROYECTO DE INFRAESTRUCTURA DE TELECOMUNICACIÓN

ESQUEMA DE PRINCIPIO DE REDES DE INTERIORES DE USUARIO

TELECOM ESCUELA
TÉCNICA VLC SUPERIOR
DE 25 AÑOS INGENIEROS
DE TELECOMUNICACIÓN


ESCALA

PLANO

S/E


2.3.1.4

ALUMNO: PABLO ANTONIO VIADEL MORANT

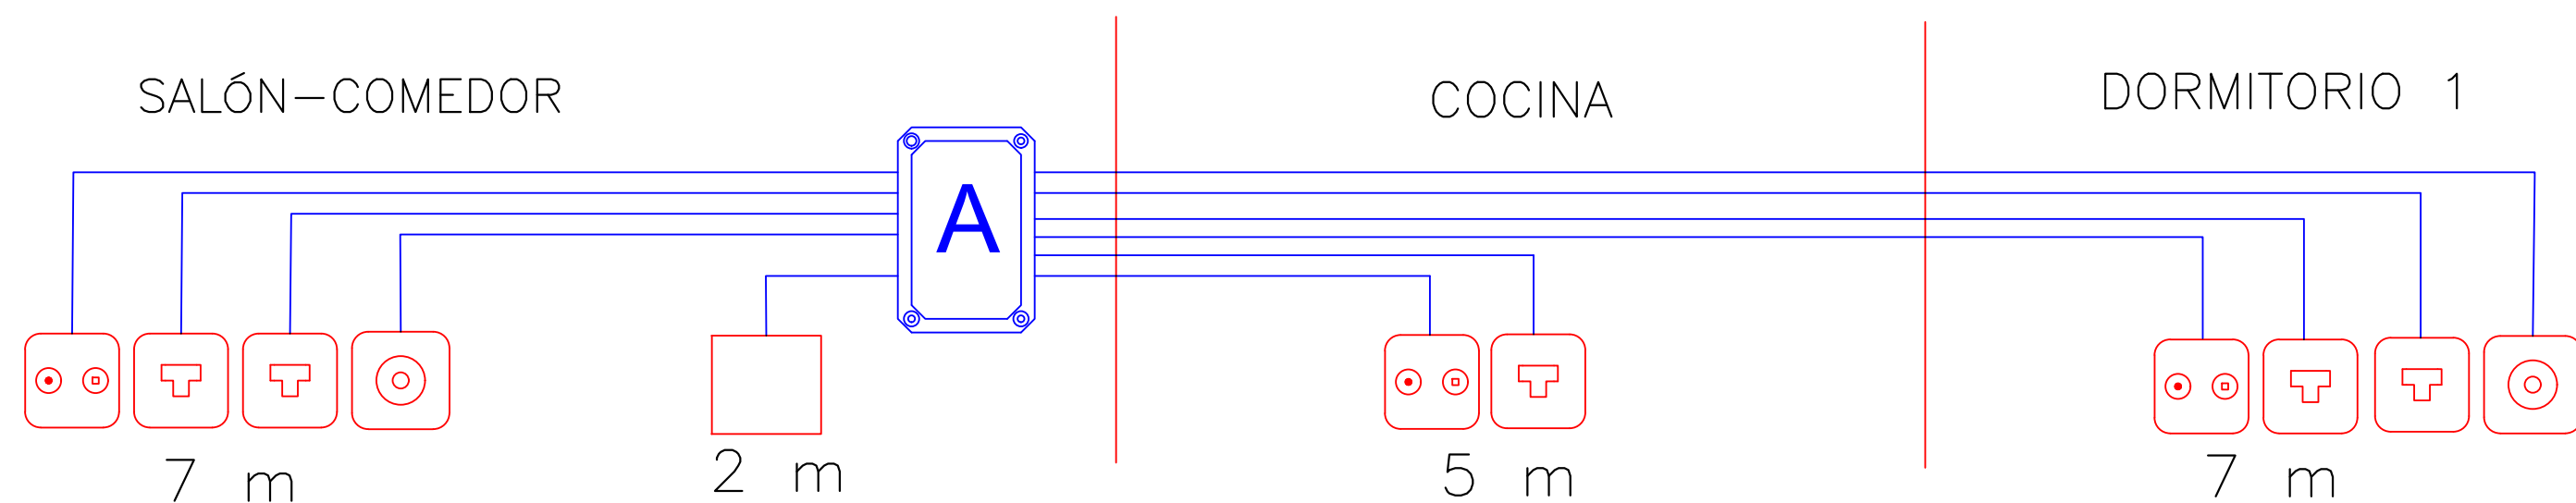

VIVIENDA A, B, C, D


PLANTA ÁTICO

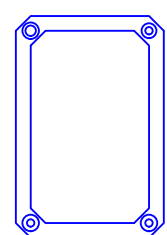


REGISTRO DE TERMINACIÓN DE RED



TOMA COAXIAL RTV

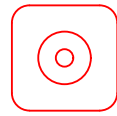

TOMA COAXIAL BA

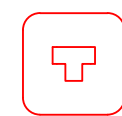

TOMA RJ45



REGISTRO CONFIGURABLE

PROYECTO DE INFRAESTRUCTURA
DE TELECOMUNICACIÓN

ESQUEMA DE PRINCIPIO DE REDES
DE INTERIORES DE USUARIO

TELECOM ESCUELA
TÉCNICA VLC SUPERIOR
DE 25 AÑOS INGENIEROS
DE TELECOMUNICACIÓN

ESCALA

PLANO

S/E

2.3.1.5

ALUMNO: PABLO ANTONIO VIADEL MORANT