


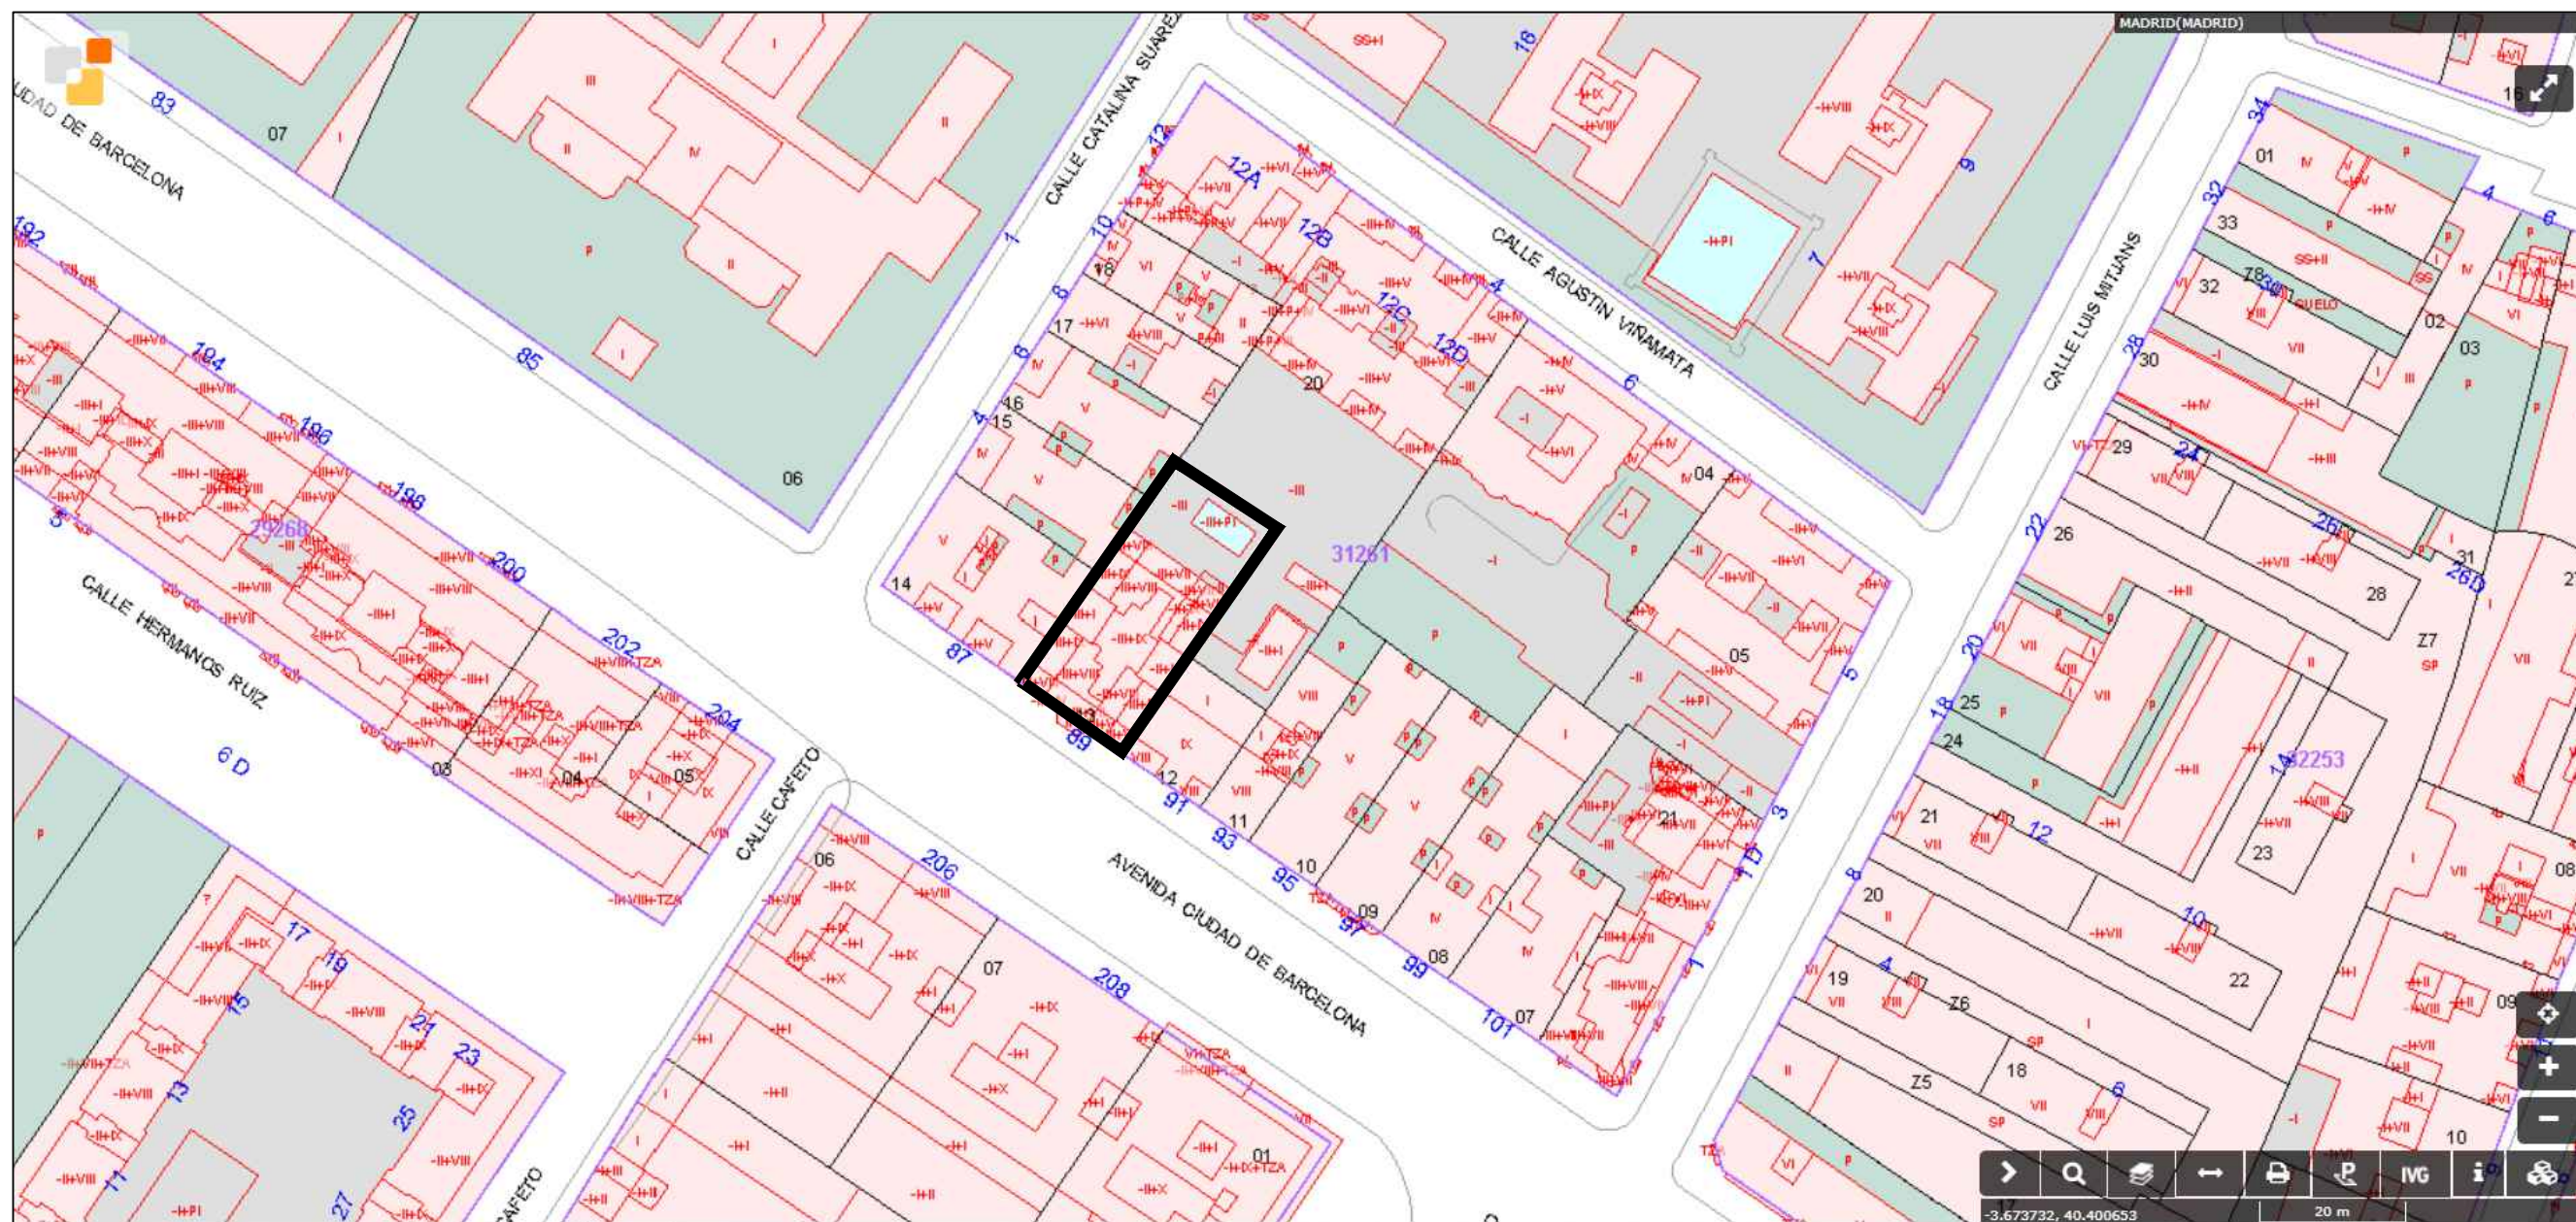

TELECOM ESCUELA
TECNICA VLC SUPERIOR
DE 25 AÑOS INGENIEROS
DE TELECOMUNICACION

PROYECTO DE INFRAESTRUCTURA
DE TELECOMUNICACION

PLANO DE PARCELACION



ESCALA

PLANO


S/E

2.1.B

ALUMNO: PABLO ANTONIO VIADEL MORANT

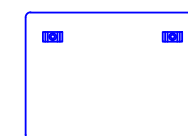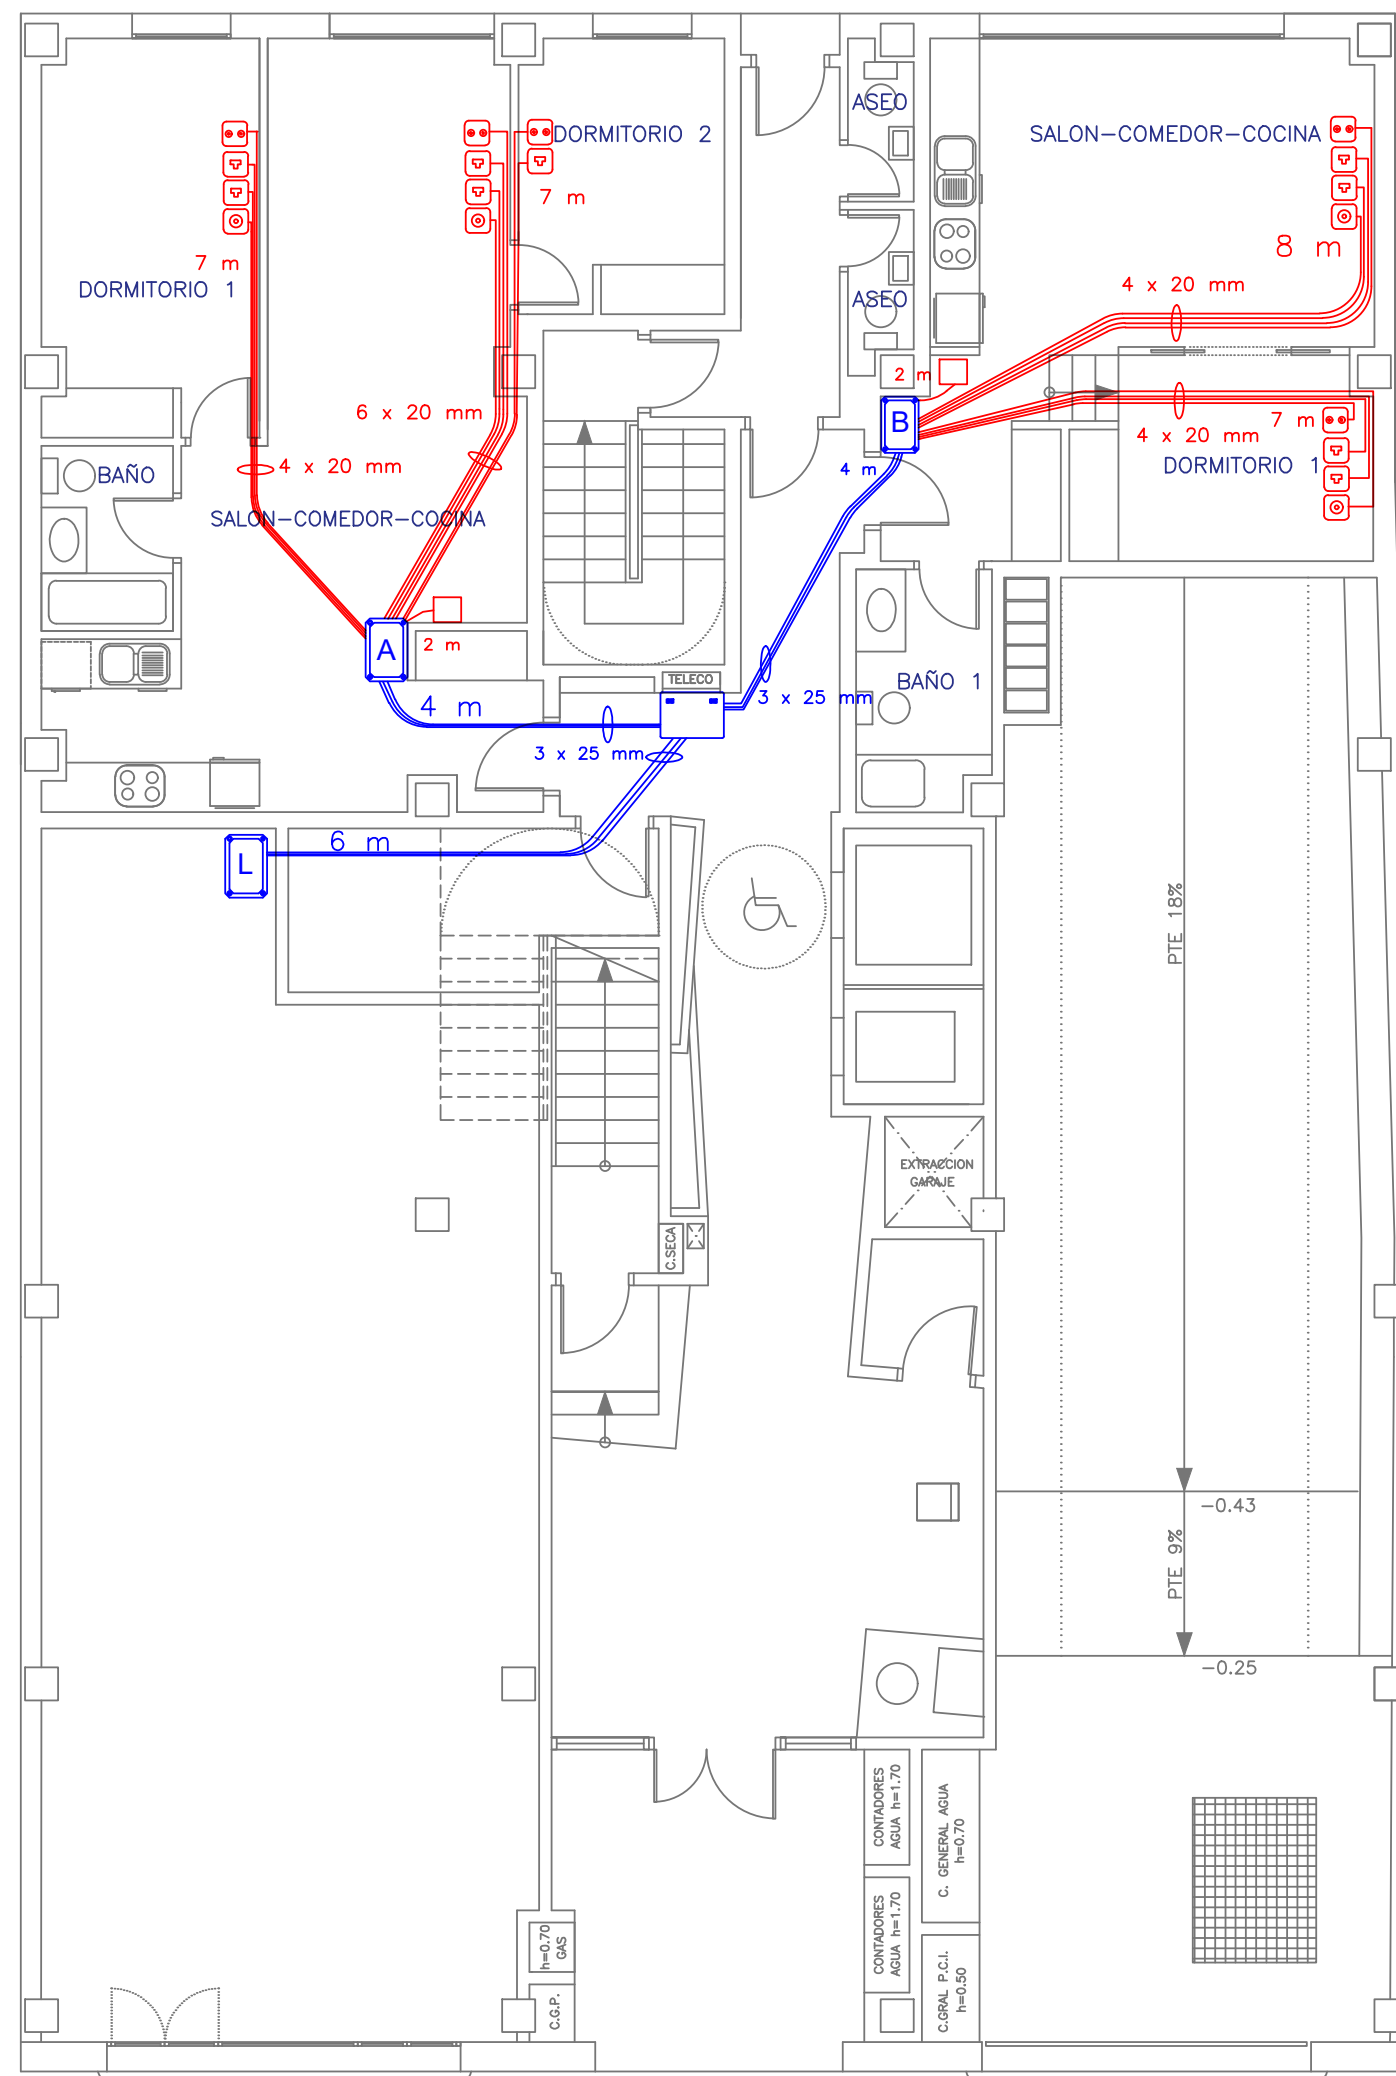

REGISTRO SECUNDARIO

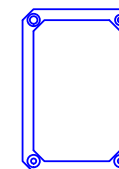

REGISTRO DE TERMINACIÓN DE RED



TOMA COAXIAL RTV



TOMA RJ45



TOMA COAXIAL BA



REGISTRO CONFIGURABLE

PROYECTO DE INFRAESTRUCTURA
DE TELECOMUNICACIÓN

PLANO DE INSTALACIONES Y REDES
DE LA PLANTA BAJA

TELECOM ESCUELA
TÉCNICA VLC SUPERIOR
DE 25 AÑOS INGENIEROS
DE TELECOMUNICACIÓN


ESCALA

PLANO


S/E

2.2.B.2

ALUMNO: PABLO ANTONIO VIADEL MORANT

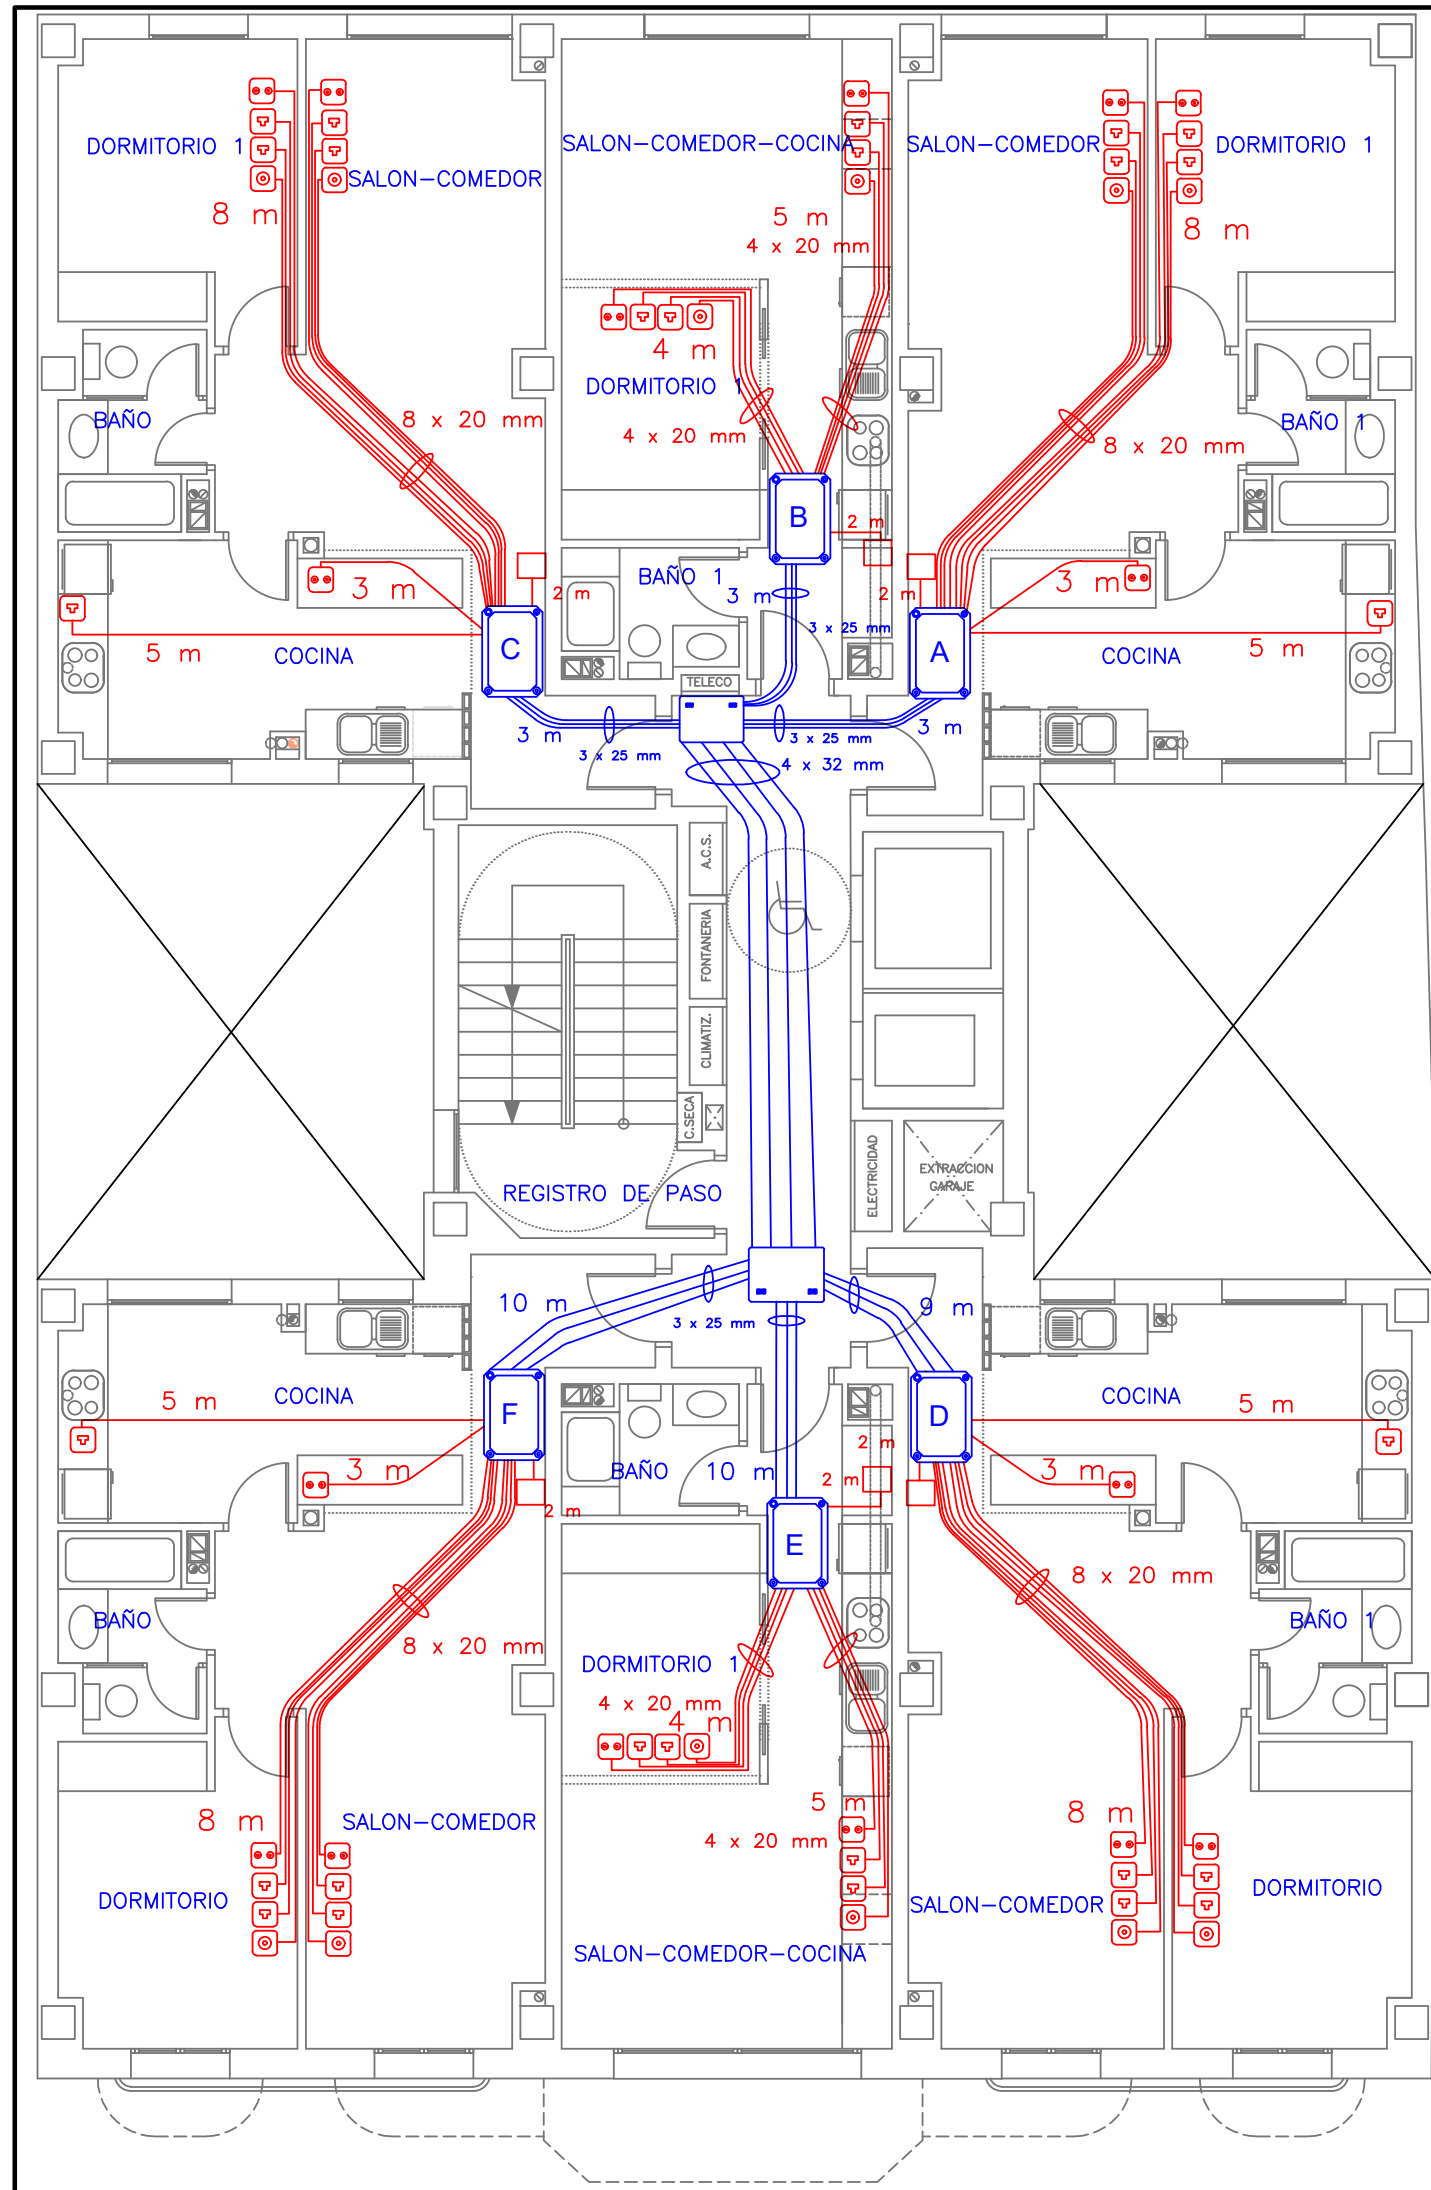

REGISTRO SECUNDARIO Y DE PASO

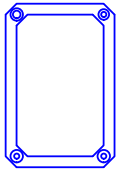

REGISTRO DE TERMINACIÓN DE RED



TOMA COAXIAL RTV



TOMA RJ45



TOMA COAXIAL BA



REGISTRO CONFIGURABLE

PROYECTO DE INFRAESTRUCTURA
DE TELECOMUNICACIÓN
PLANO DE INSTALACIONES Y REDES
DE LA PLANTA 1, 2 Y 3

TELECOM ESCUELA
TÉCNICA VLC SUPERIOR
DE 25 AÑOS INGENIEROS
DE TELECOMUNICACIÓN



ESCALA

PLANO


S/E

2.2.B.3

ALUMNO: PABLO ANTONIO VIADEL MORANT

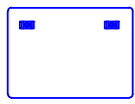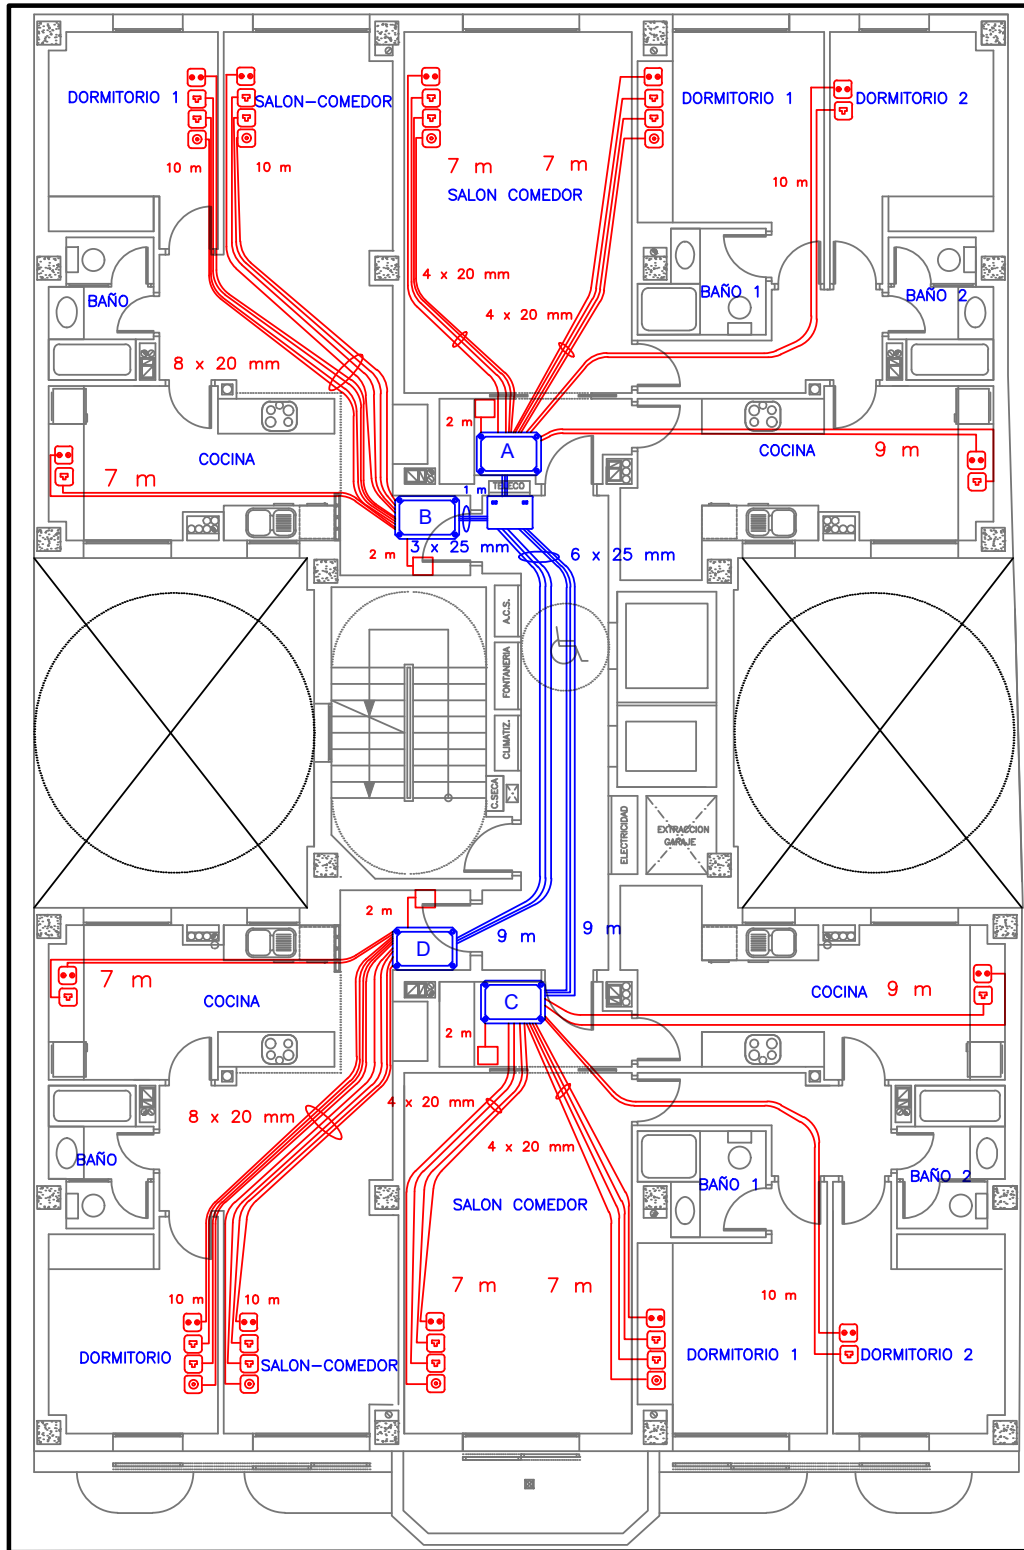

REGISTRO SECUNDARIO

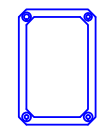

REGISTRO DE TERMINACIÓN DE RED



TOMA COAXIAL RTV



TOMA RJ45



TOMA COAXIAL BA



REGISTRO CONFIGURABLE

PROYECTO DE INFRAESTRUCTURA DE TELECOMUNICACIÓN

PLANO DE INSTALACIONES Y REDES DE LA PLANTA 4 Y 5

TELECOM ESCUELA
TÉCNICA VLC SUPERIOR
DE 25 AÑOS INGENIEROS
DE TELECOMUNICACIÓN


ESCALA

PLANO


S/E

2.2.B.4

ALUMNO: PABLO ANTONIO VIADEL MORANT

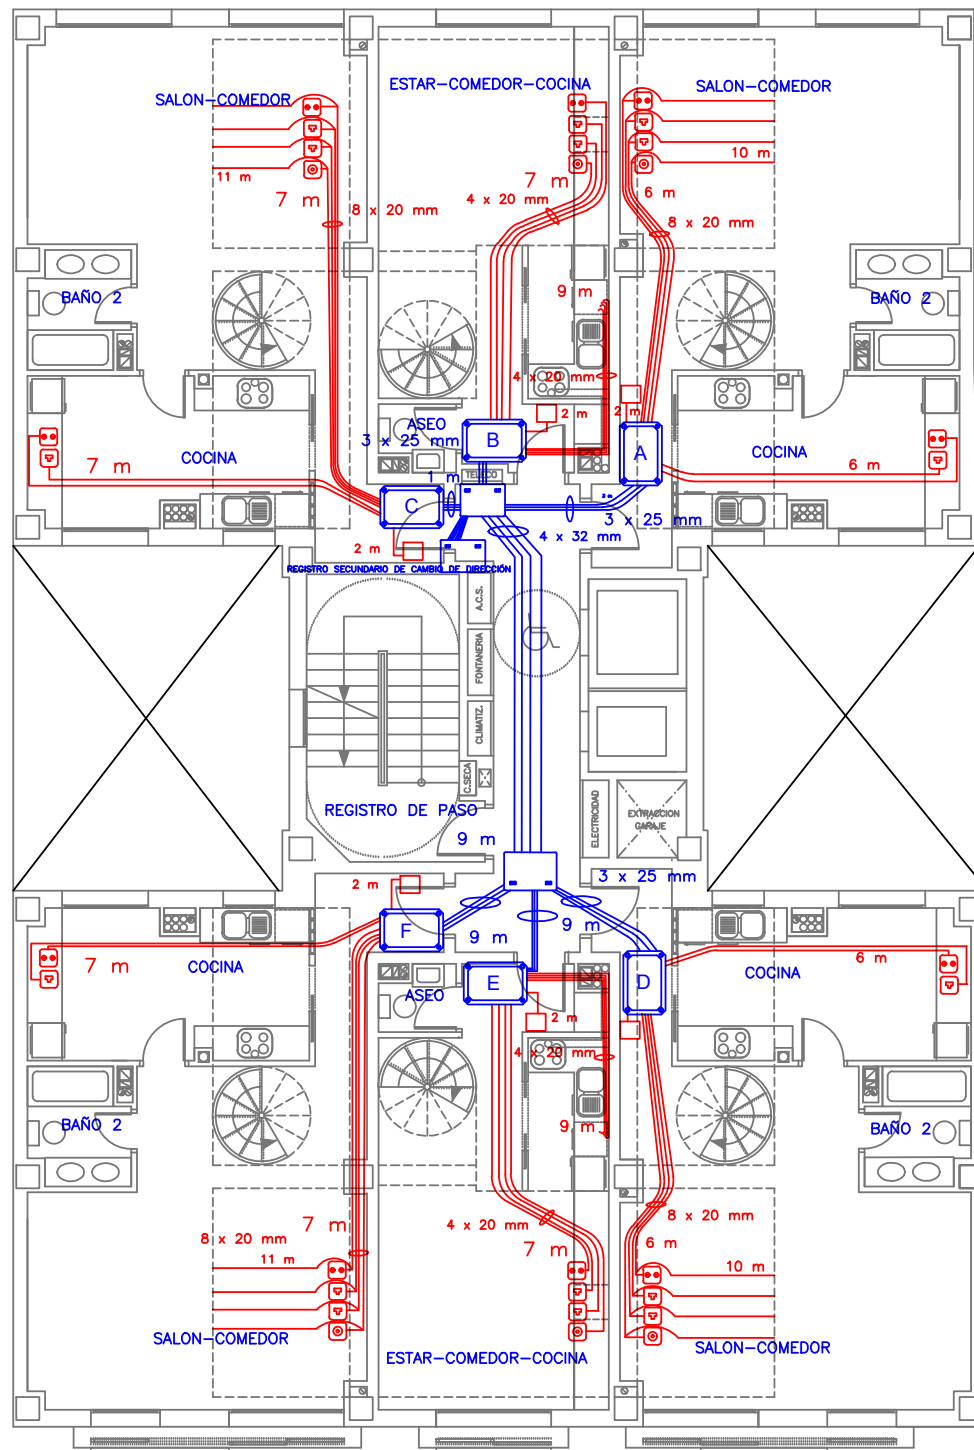

REGISTRO SECUNDARIO,
DE CAMBIO DE DIRECCIÓN Y DE PASO

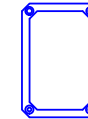

REGISTRO DE TERMINACIÓN DE RED



TOMA COAXIAL RTV



TOMA RJ45



TOMA COAXIAL BA



REGISTRO CONFIGURABLE

DÚPLEX FORMADO POR LAS PLANTAS 6.1 Y 6.2

PROYECTO DE INFRAESTRUCTURA
DE TELECOMUNICACIÓN

PLANO DE INSTALACIONES Y REDES
DE LA PLANTA 6.1

TELECOM ESCUELA
TÉCNICA VLC SUPERIOR
DE 25 AÑOS INGENIEROS
DE TELECOMUNICACIÓN


ESCALA

PLANO

S/E

2.2.B.5

ALUMNO: PABLO ANTONIO VIADEL MORANT

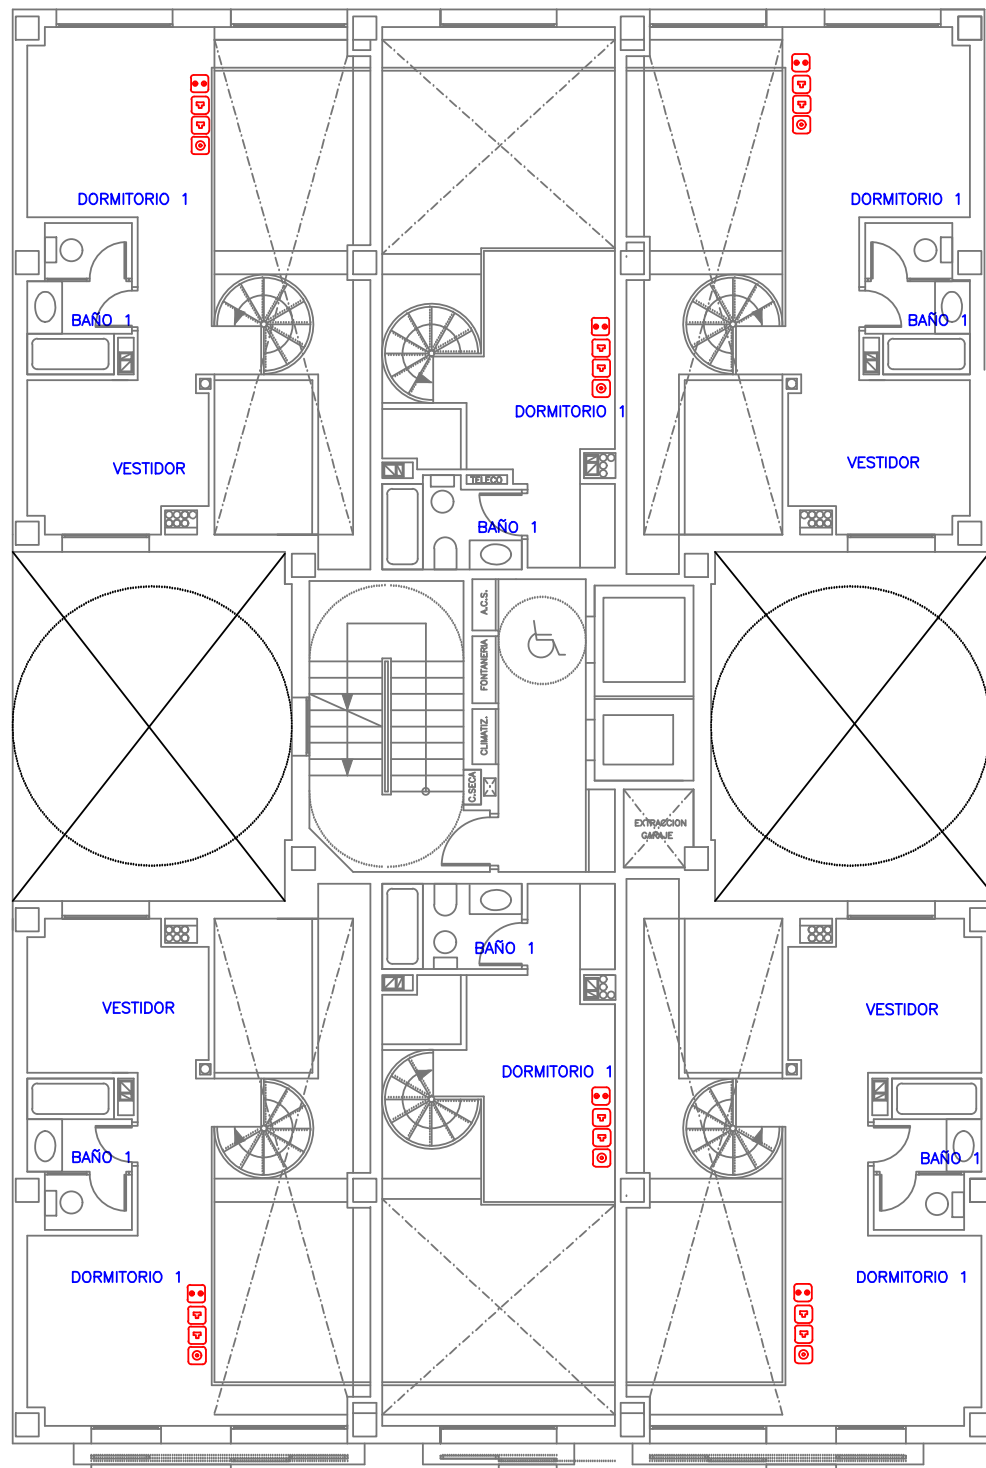

-  TOMA COAXIAL RTV
-  TOMA RJ45
-  TOMA COAXIAL BA
-  REGISTRO CONFIGURABLE

DÚPLEX FORMADO POR LAS PLANTAS 6.1 Y 6.2

PROYECTO DE INFRAESTRUCTURA
DE TELECOMUNICACIÓN

PLANO DE INSTALACIONES Y REDES
DE LA PLANTA 6.2

TELECOM ESCUELA
TÉCNICA VLC SUPERIOR
DE 25 AÑOS INGENIEROS
DE TELECOMUNICACIÓN



ESCALA

PLANO


S/E

2.2.B.6

ALUMNO: PABLO ANTONIO VIADEL MORANT

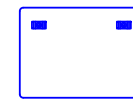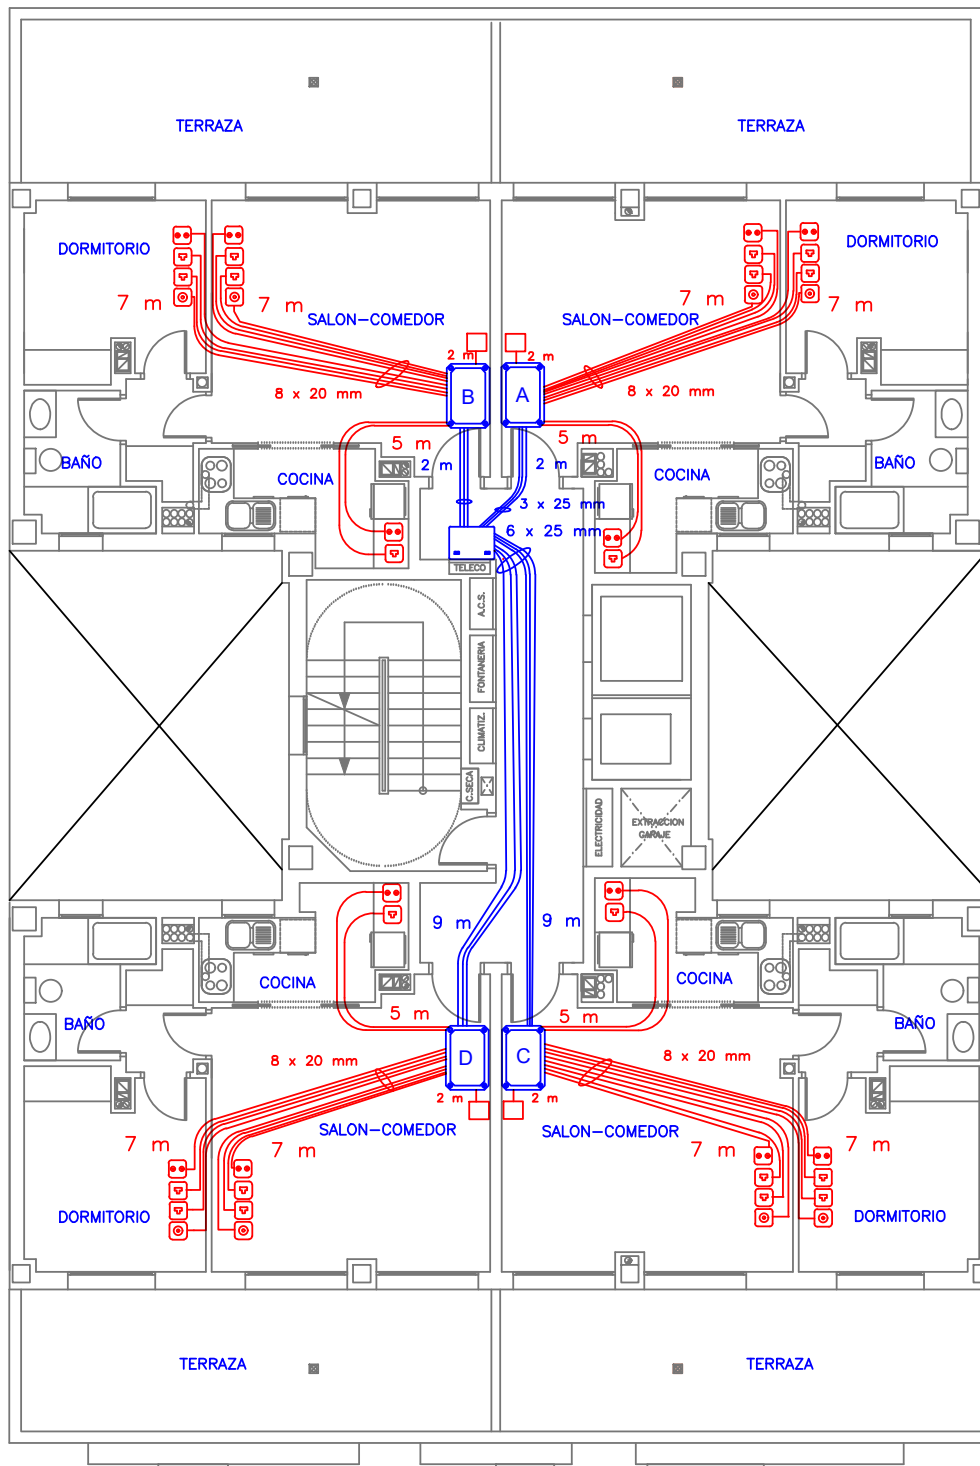

REGISTRO SECUNDARIO
Y DE CAMBIO DE DIRECCIÓN

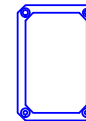

REGISTRO DE TERMINACIÓN DE RED



TOMA COAXIAL RTV



TOMA RJ45



TOMA COAXIAL BA



REGISTRO CONFIGURABLE

PROYECTO DE INFRAESTRUCTURA DE TELECOMUNICACIÓN

PLANO DE INSTALACIONES Y REDES DE LA PLANTA ÁTICO

TELECOM ESCUELA
TÉCNICA VLC SUPERIOR
DE 25 AÑOS INGENIEROS
DE TELECOMUNICACIÓN




ESCALA

PLANO

S/E

2.2.B.7

ALUMNO: PABLO ANTONIO VIADEL MORANT

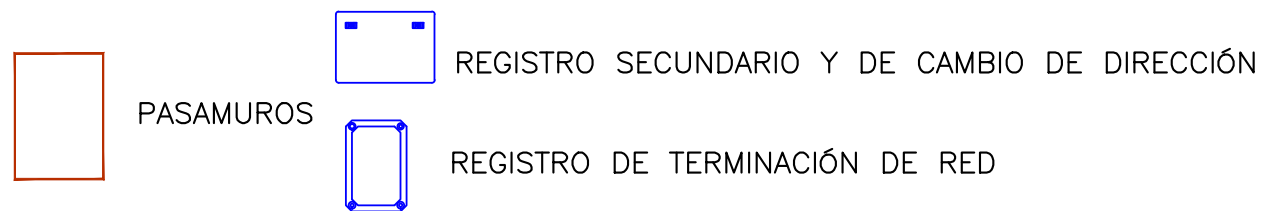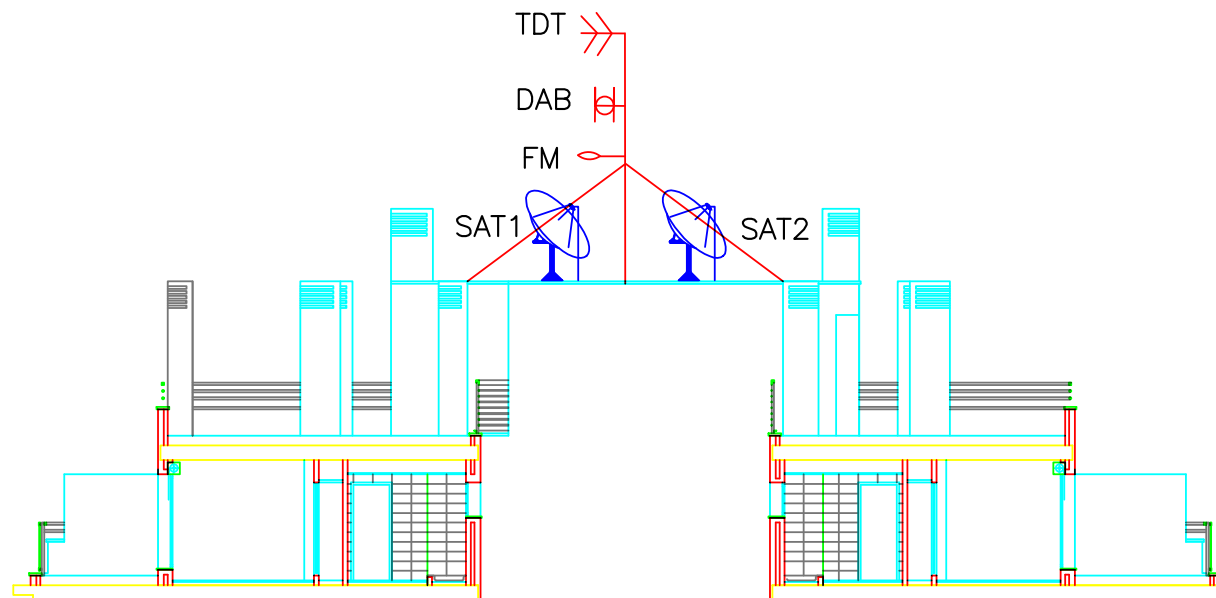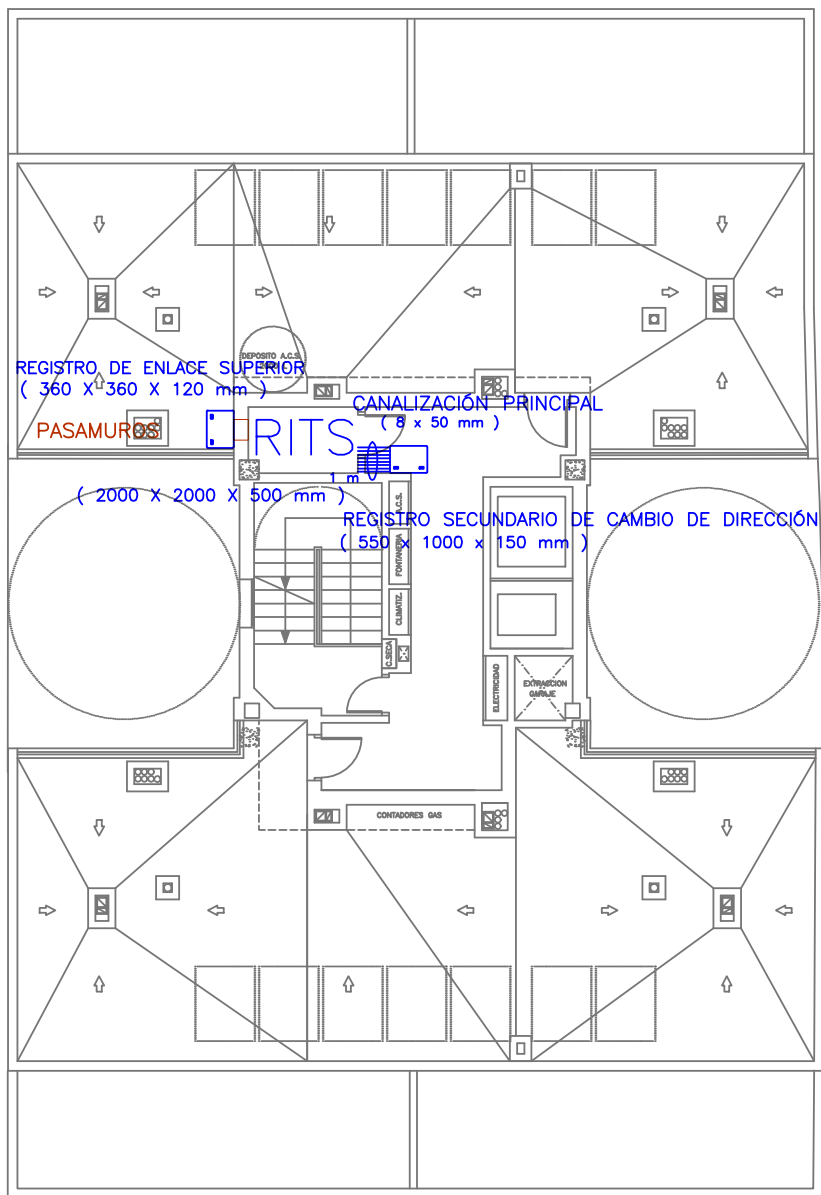

TELECOM ESCUELA
TÉCNICA VLC SUPERIOR
DE 25 AÑOS INGENIEROS
DE TELECOMUNICACIÓN

PROYECTO DE INFRAESTRUCTURA
DE TELECOMUNICACIÓN
PLANO DE INSTALACIONES Y REDES
DE LA PLANTA CUBIERTA

ESCALA

PLANO

S/E

2.2.B.8

ALUMNO: PABLO ANTONIO VIADEL MORANT