


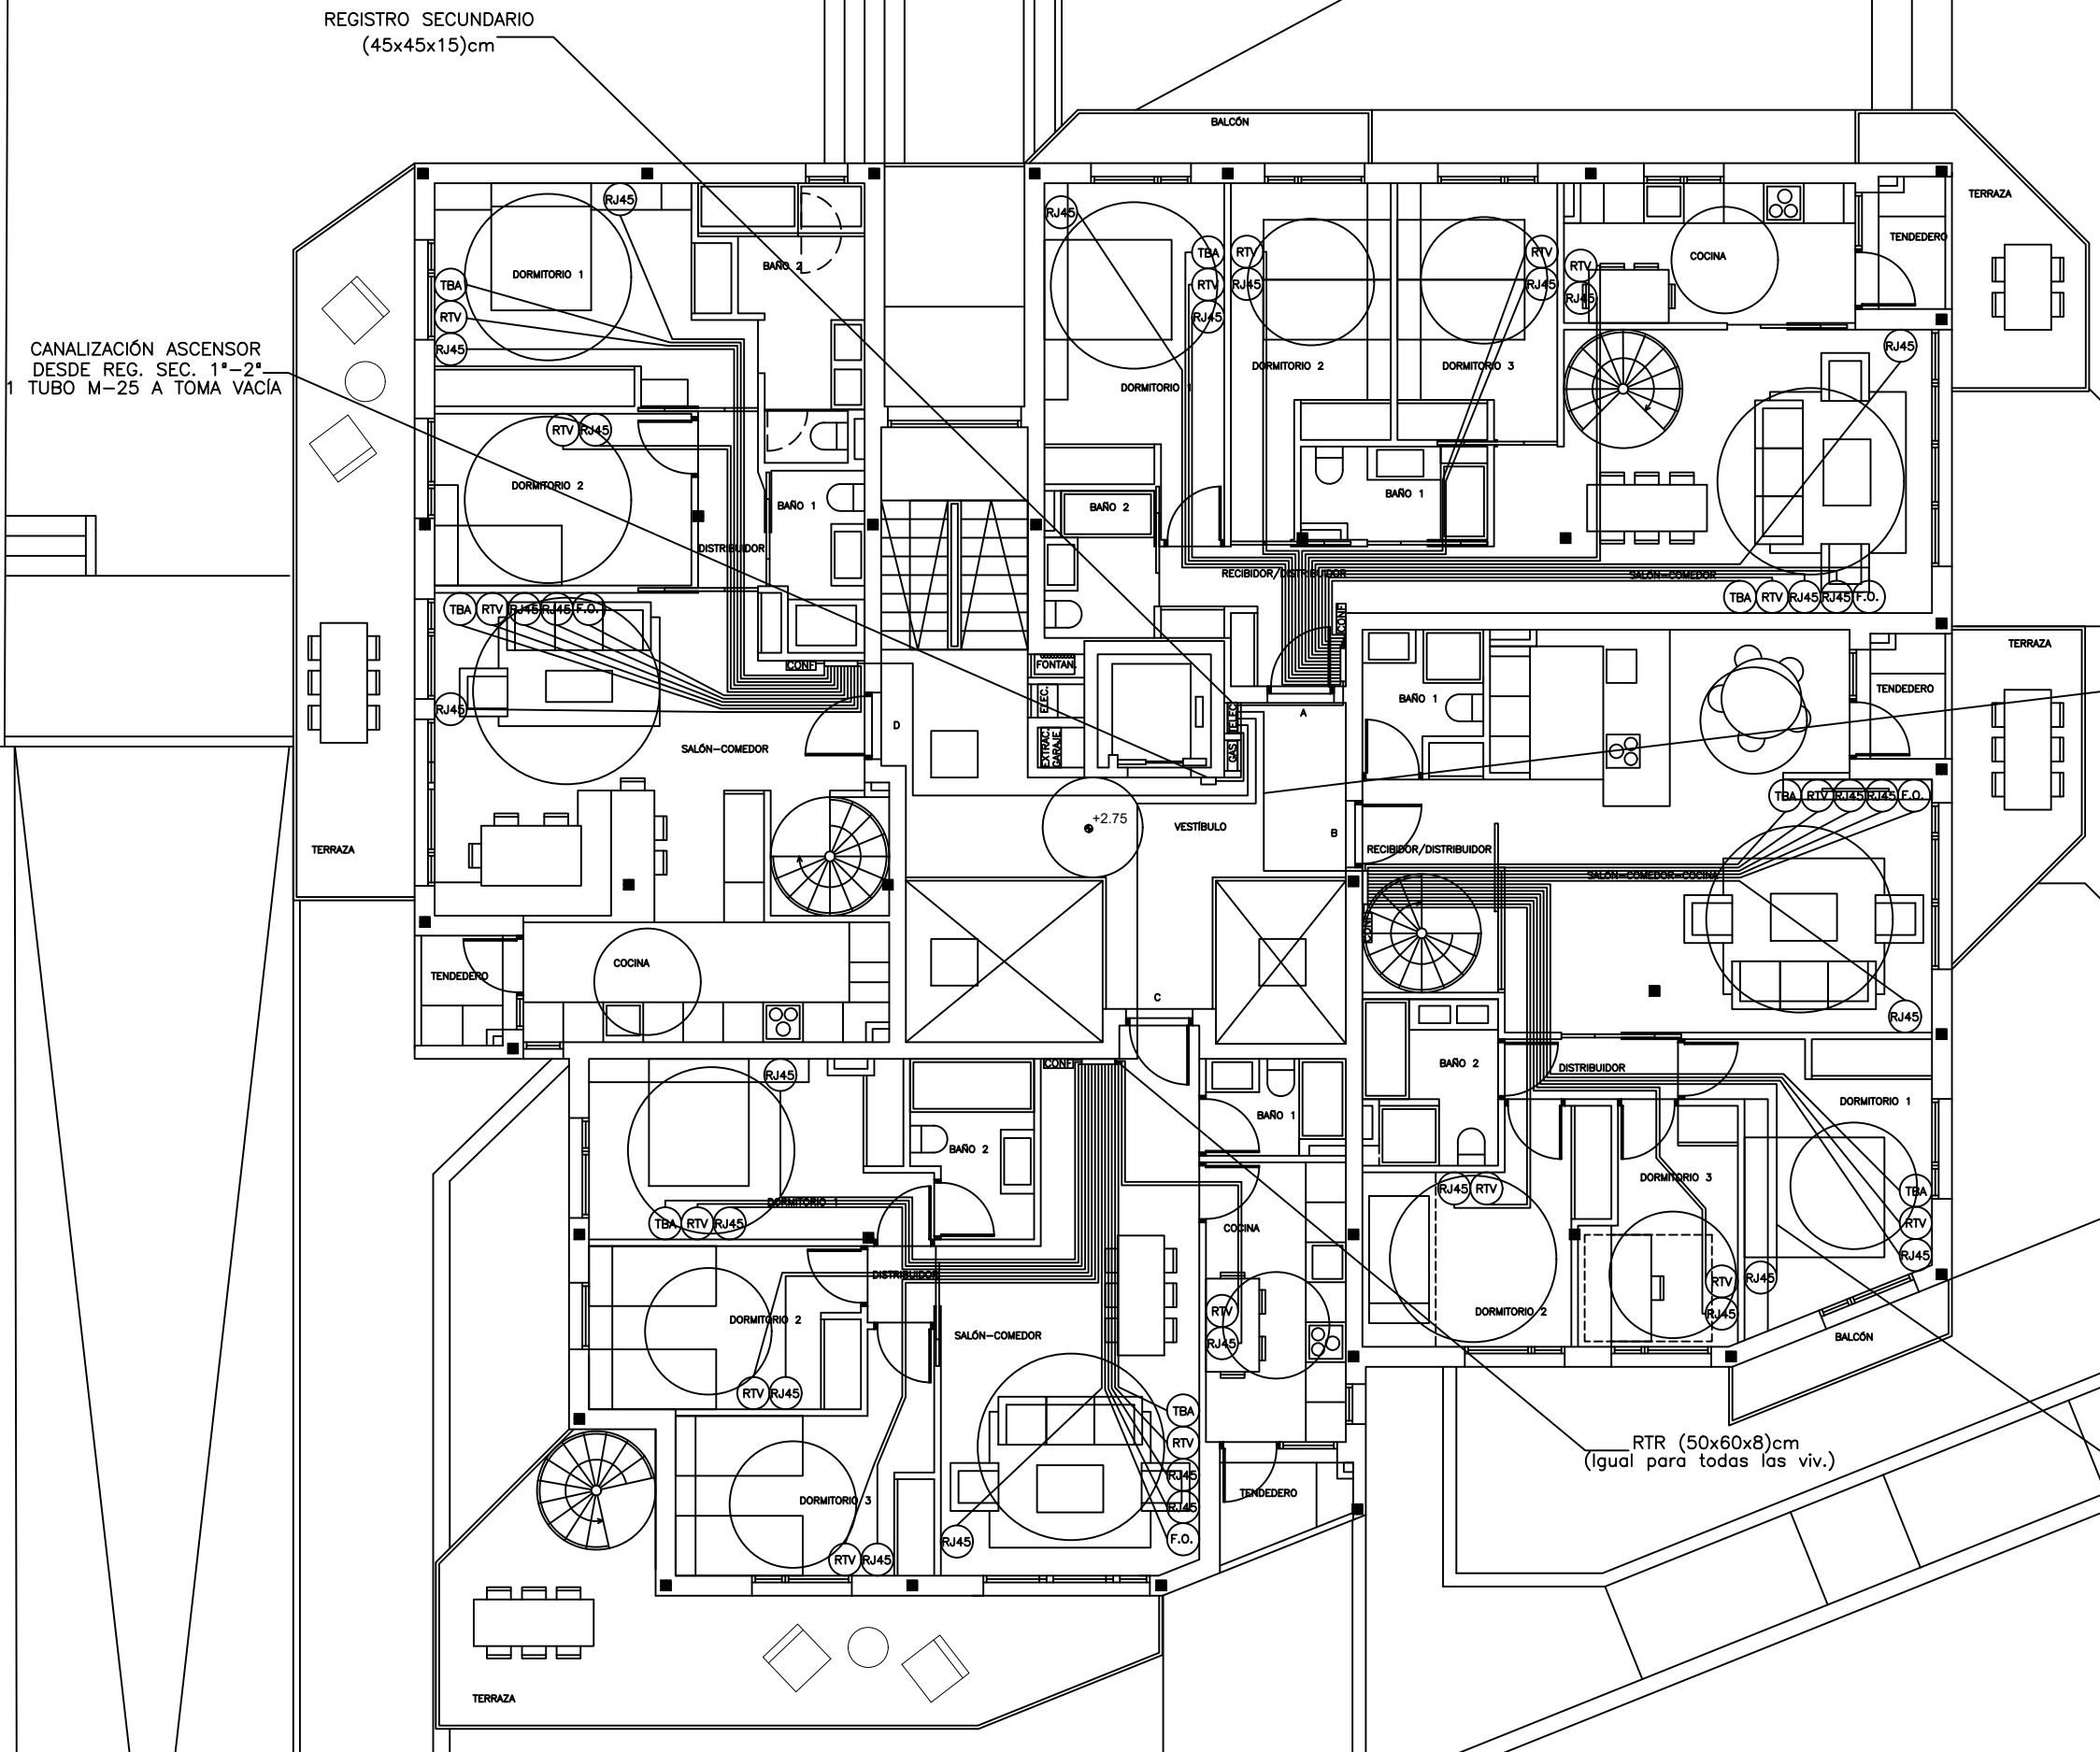

CANALIZACIÓN ASCENSOR
DESDE REG. SEC. 1ª-2ª
1 TUBO M-25 A TOMA VACÍA

CANALIZACIÓN SECUNDARIA
3 TUBOS M-25
(Igual para todas las viv.)

RTR (50x60x8)cm
(Igual para todas las viv.)

CANALIZACIÓN INTERIOR
TUBOS M-20, TUBO M-25 PARA F.O.
(Igual para todas las viv.)
NOTA:
CANALIZACIÓN INTERIOR A REGISTRO DE
TOMA DE F.O. CON TUBO M-25

c/ Julian Garaizar

LEYENDA TELECOMUNICACIONES

- | | |
|--|---|
|  ARQUETA DE ENTRADA DISPONIENDO DE PUNTOS PARA EL TENDIDO DE CABLES SITUADOS A 150 mm POR ENCIMA DEL FONDO. |  CANALIZACIÓN DE ENLACE INFERIOR HACIA EL RECINTO R.I.T.U. DESDE EL REGISTRO DE ENLACE INFERIOR CON CANALETA PVC O METÁLICA DE DIMENSIÓN MÍNIMA 60x110 mm. |
|  REGISTRO DE ENLACE PARA CAMBIO DE CANALIZACIÓN EXTERNA A CANALIZACIÓN DE ENLACE INFERIOR DE DIMENSIÓN MÍNIMA 45x45x12cm. |  CANALIZACIÓN PRINCIPAL DESDE EL ARMARIO R.I.T.U. HASTA EL ÚLTIMO REGISTRO SECUNDARIO DE PLANTA CON TUBOS DE PVC O IGNIPLAST DE DIMENSIÓN MÍNIMA M-50. |
|  REGISTRO SECUNDARIO PARA LA DERIVACIÓN DE LA CANALIZACIÓN PRINCIPAL EN LA SECUNDARIA DE DIMENSIONES VARIABLES SEGÚN EL N° DE P.A.U. |  CANALIZACIÓN SECUNDARIA A CADA RTR DESDE EL REGISTRO SECUNDARIO CON TUBOS PARED INTERIOR LISA, DE MATERIAL PLÁSTICO M-25 DE DIMENSIÓN |
|  REGISTRO DE TERMINACION DE RED CONSTITUIDO POR 1 CAJA (50x60x8)cm CON 2 BASES ENCHUFE Y DE DOS COMPARTIMENTOS DE LA MISMA DIMENSIÓN PARA:
- REDES DE CABLE COAXIAL, RTV, F.O. Y PARES TRENZADOS
- RESERVADO PARA EQUIPOS DE OPERADORES |  CANALIZACIÓN INTERIOR QUE PARTE DESDE LOS RTR INTERIORES DE CADA VIVIENDA A LAS TOMAS DE CADA ESTANCIA CON TUBOS M-20 DE DIÁMETRO TUBO M-25 PARA REGISTRO DE TOMA DE F.O. |
|  RECINTO DE INSTALACIONES DE TELECOMUNICACIONES ÚNICO COMPUESTO POR ARMARIO MODULAR O DE OBRA CON LAS DIMENSIONES MÍNIMAS SIGUIENTES:
ALTO 2m x ANCHO 1m x PROFUNDIDAD 0,5m |  REGISTRO DE TOMA CABLES PARES TRENZADOS |
|  CANALIZACIÓN EXTERNA HACIA EL REGISTRO DE ENLACE INFERIOR DESDE ARQUETA DE ENTRADA CON TUBOS PARED INTERIOR LISA DE DIMENSIÓN MÍNIMA M-63. |  REGISTRO DE TOMA CABLES COAXIALES TBA |
| |  REGISTRO DE TOMA CABLES COAXIALES RTV |
| |  REGISTRO DE TOMA CABLE FIBRA ÓPTICA |
| |  REGISTRO DE TOMA CONFIGURABLE TAPA CIEGA JUNTO AL RTR |

INGENIERO TECNICO  DAVID SÁNCHEZ GÓMEZ, N° COLEGIADO 6736		DIRECCION AVDA JUAN CARLOS I, N°2, CHALET 76 28806 ALCALÁ DE HENARES (Madrid) e-mail: dsanchez@dabert.com Web: www.dabert.com Móvil: 629-07-22-47 Fax: 91-878-68-64	
PROYECTO INFRAESTRUCTURAS COMUNES DE TELECOMUNICACIONES PARA EDIFICIO DE 10 VIVIENDAS Y 6 VIVIENDAS UNIFAMILIARES CALLE JULIÁN GARAIZAR N° 01, 02 Y N° 03. GETXO		N° PROYECTO 306/21/030	
PROPIETARIO LOOK NUEVA DIMENSIÓN SL		ESCALA 1/150	
PLANO C/ JULÁN GARAIZAR N°1 Y 3.PLANTA SÓTANO-BAJA UBICACIÓN DE ARQUETA Y R.I.T.U., CANALIZ.		PLANO N° A3a	
FECHA MARZO 2021		INDICE MEMORIA 2.2.C	